





Diligencia: Para hacer constar que el presente plano corresponde al Texto Refundido del Proyecto de Revisión del PGOU de Torrox, que fue aprobado definitivamente, por el Ayuntamiento en Pleno en Sesión de fecha seis de febrero de mil novecientos noventa y siete. Torrox, a 14 de febrero de 2011.
EL SECRETARIO

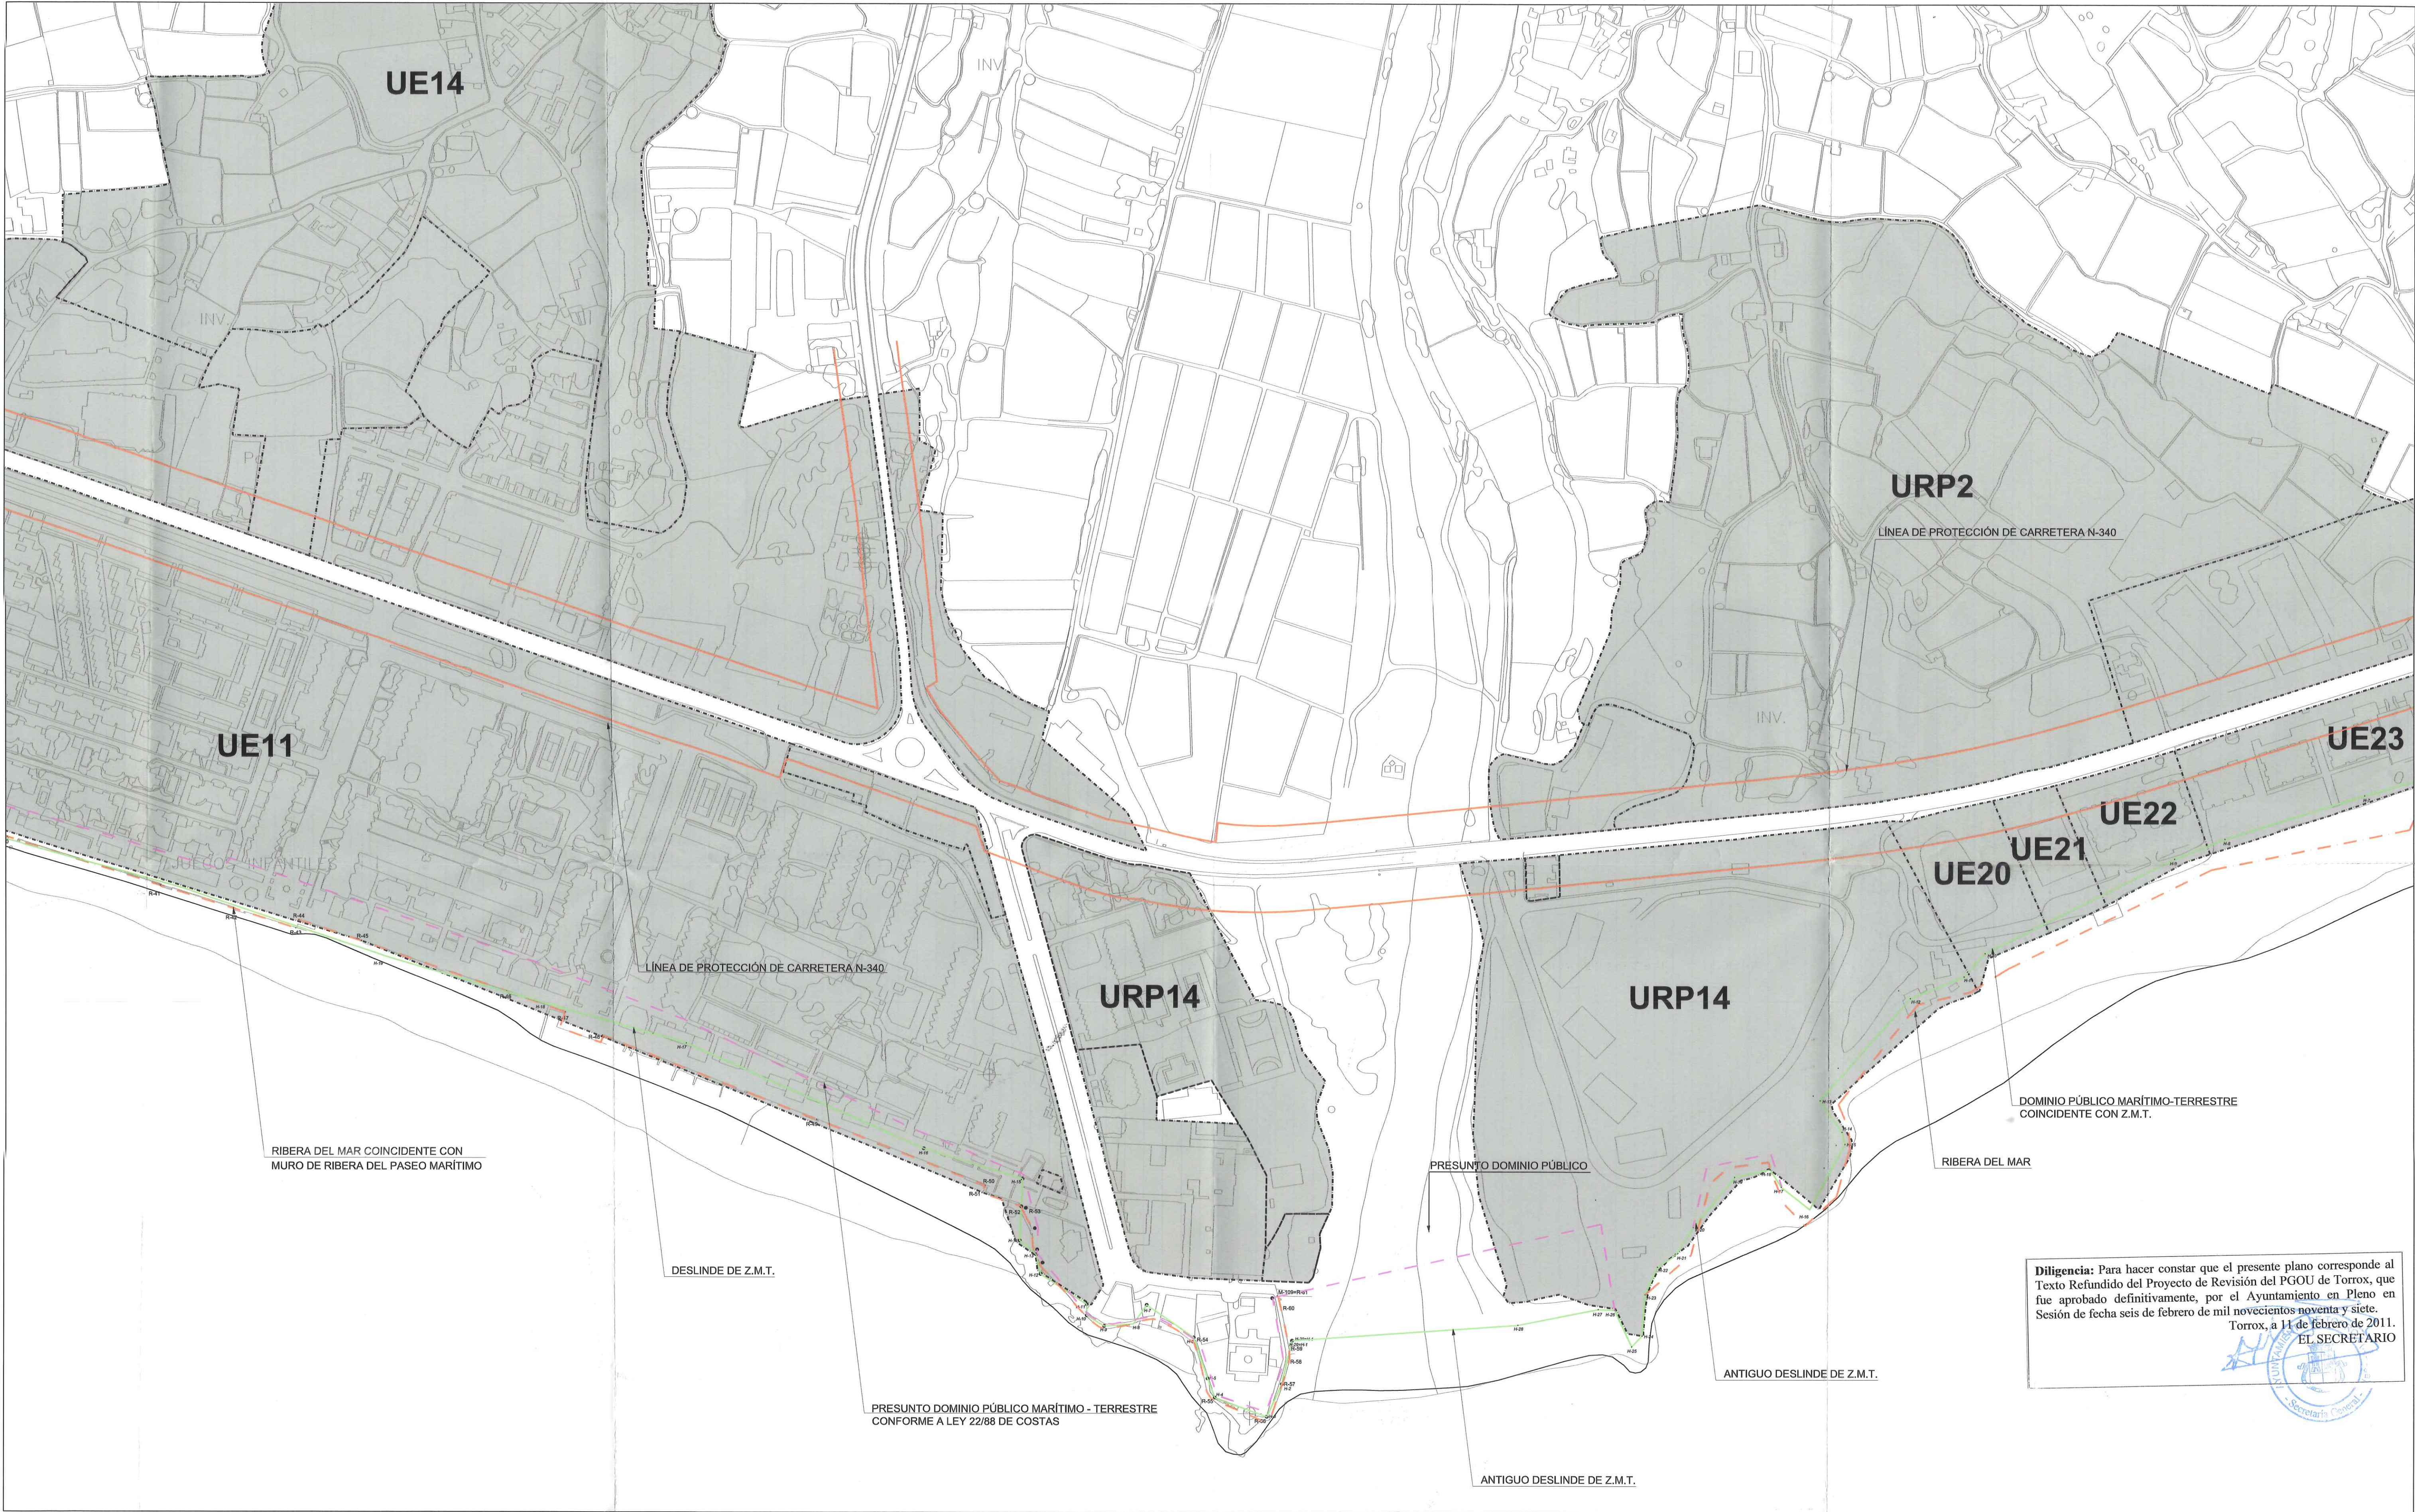

*1.- CALCULADA CON EDIFICIOS DE PB+3 100% OCUPACIÓN EN PLANTA BAJA 80% OCUPACIÓN PLANTAS ALTAS	*1.- SUELO RESERVA URBANA (2,20 m3/m2)						PROPUESTA DE ORDENACIÓN									
	U.E.	SUPERFICIE (M2)	S/PGOU VIGENTE i.e. (*) M2T/M2S	EDIFICABILIDAD M2T	SUPERFICIE M2S	S/PGOU TRAMITE i.e. M2T/M2S	EDIFICABILIDAD M2T	EDIFICABILIDAD M2T (*)	SUP. RESIDEN	%	SUP. Z.L.P.	%	SUP. VIARIO	%	SUP. OTROS	%
*2.- PASOS PÚBLICOS A PLAYA	U.E. - 20	7.045	0,733	5.164	7.045	1,00	7.045	5.213	1.517	21	2.538	36	2.170	31	820	12
	U.E. - 21		0,733	3.890	3.890	1,00	3.890	2.879	735	19	726	19	2.275	58	154	4
	U.E. - 22	6.331	0,733	4.641	6.331	1,00	6.331	4.665	1.238	20	2.029	32	1.563	25	1.501	23
	U.E. - 23		0,733	20.414		1,00	20.414	15.106	4.200	21	4.838	24	10.824	53	552	2
	TOTAL		0,733		37.680	1,00	37.680	27.448	7.690	20	10.131	27	16.832	45	3.027	8

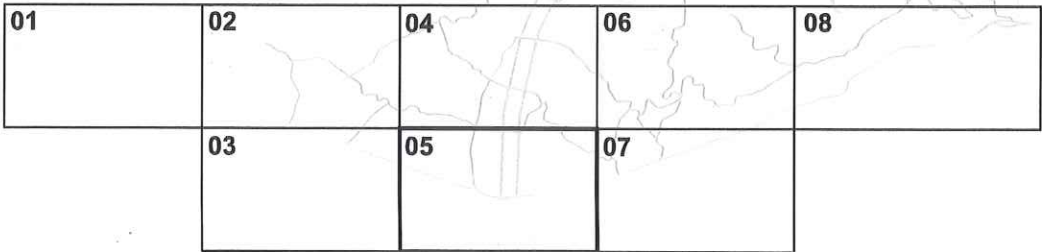



**PLAN GENERAL DE ORDENACION URBANISTICA
TORROX**
ADAPTACION PARCIAL A LA LOUA JUNIO 2010
EXCMO. AYUNTAMIENTO DE TORROX

PLANO: 1.3.4.
ESCALA: 1:2000
FECHA: Febrero 2011

El presente documento es copia de su original. Su utilización, así como cualquier reproducción, requerirá su autorización quedando prohibida cualquier modificación del mismo.

OFICINA DE PLANEAMIENTO
www.oficiaplaneamiento.com

OFICINA DE URBANISMO
AYUNTAMIENTO DE TORROX

DIRECCIÓN ADJUNTA: MIGUEL BENCOSME, Arquitecto
ASESORAMIENTO AMBIENTAL: MERCEDES FERRER, Arquitecta