


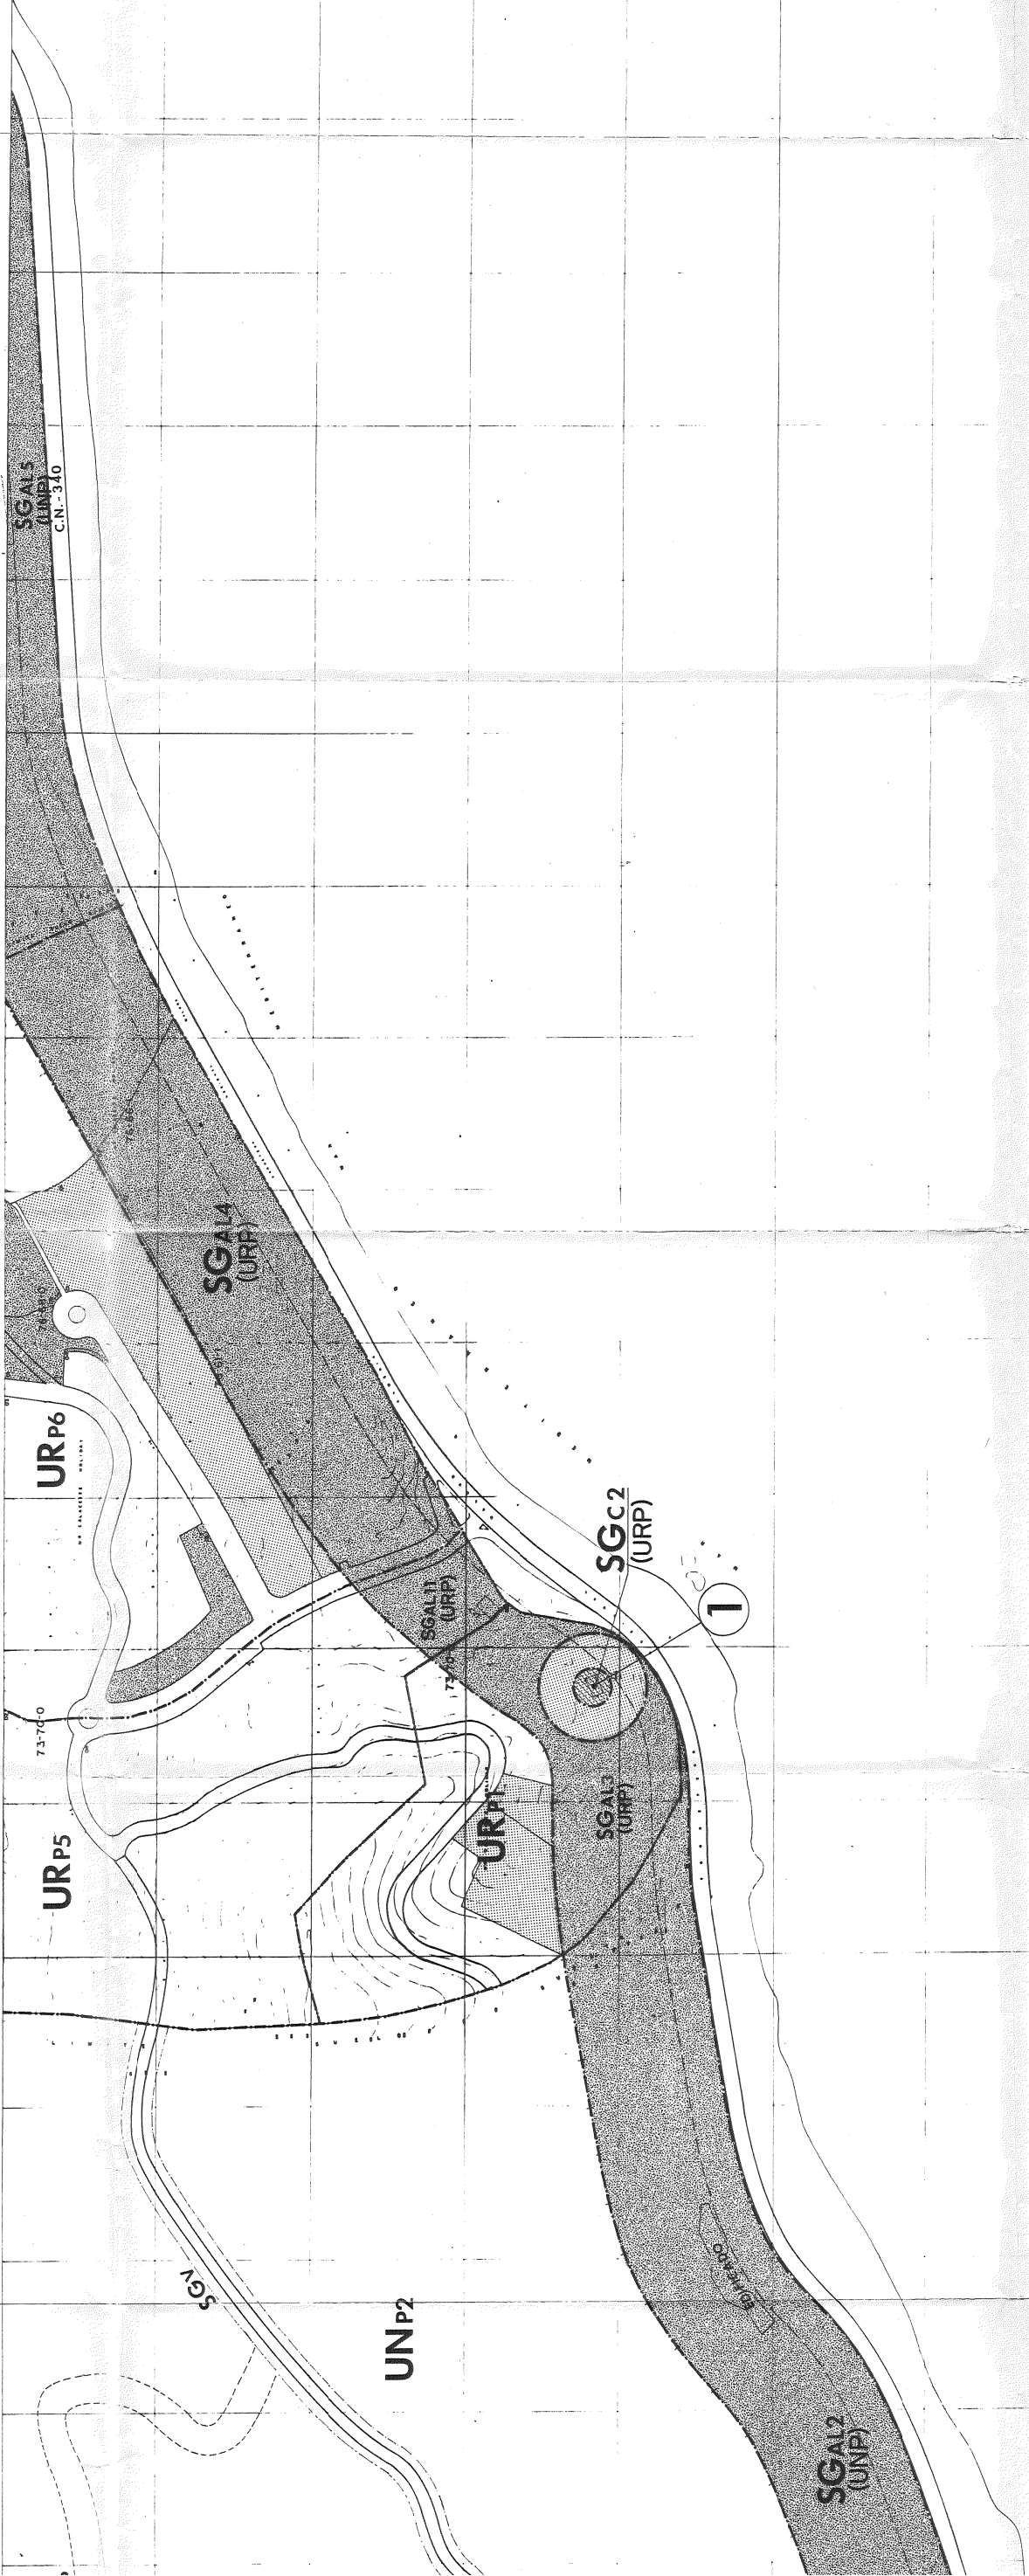

ORIGEN DE LA CARTOGRAFIA

JUNTA DE ANDALUCIA

CASCO URBANO

COSTA (ENTRE RIO GUI Y RIO TORROX)

TERMINO MUNICIPAL

MAPA DEL LITORAL

CATASTRO

1/2.000

1/2.000

1/10.000

1/5.000


1/1.000 Y 1/5.000

ARQUITECTO DIRECTOR

MANUEL DE CASTRO MORCILLO

SUELO NO URBANIZABLE				
NO URBANIZABLE COMUN			NU	
	NO URBANIZABLE PROTEGIDO		NUP	
SISTEMAS GENERALES	AREAS LIBRES		SGAL	
	EQUIPAMIENTOS	DOCENTES	SGd	
		DEPORTIVOS	SGop	
		SANITARIOS	SGs	
		SOCIALES	SGc	
	ENCAUZAMIENTOS		SGEN	
	VIALES	CARRETERAS	SGV	
		VIAS PECUARIAS	SGvp	

SUELO URBANO		
 PROTECCION INTEGRAL	NUCLEO TRADICIONAL	N1
	MANZANA CERRADA	N2
	BLOQUE EXENTO	N3
	UNIFAMILIAR	N4
	INDUSTRIAL	IND
UNIDAD DE EJECUCION		UE
SUELO URBANIZABLE		
PROGRAMADO (PLAN PARCIAL DE ORDENACION)		URp
NO PROGRAMADO		UNP

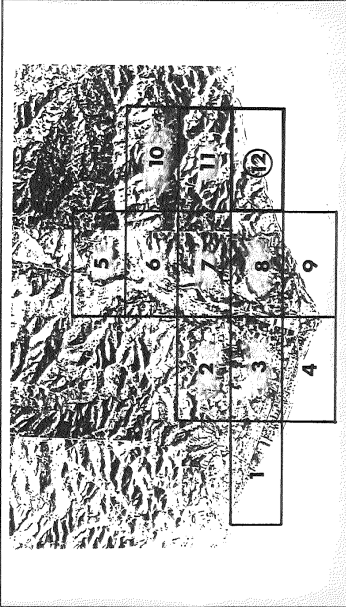

CONSEJERIA DE OBRAS PUBLICAS

AYUNTAMIENTO DE TORREMOJICA

REVISION DEL P.G.O.U.

TEXTO REFUNDIDO

PLANOS

CALIFICACION

Fecha: 1/2.000

Escala: 1:2.000