

LÍMITE DE LA SERVIDUMBRE DE PROTECCIÓN
LÍNEA DE EDIFICACIÓN

DESLINDE DE Z.M.T.

BORDE INTERIOR PASEO MARÍTIMO

ORIGEN DE LA CARTOGRAFIA

JUNTA DE ANDALUCÍA

CASCO URBANO 1/2.000
COSTA (ENTRE RÍO GÜI Y RÍO TORROX) 1/2.000
TERMINO MUNICIPAL 1/10.000
MAPA DEL LITORAL 1/5.000
CATASTRO 1/1.000 Y 1/5.000

ARQUITECTO DIRECTOR



Manuel de Castro

MANUEL DE CASTRO MORDILLO

SIMBOLOGIA

- LÍMITE SECTORES Y UE
- ===== VIALES PROPUESTOS
- VIA PECUARIA
- +++++ LÍNEA EDIFICACIÓN Z.M.T.
- LÍNEA C.N.-340
- LÍMITE SUELO NO URBANIZABLE PROTEGIDO

SECCIONES TIPO

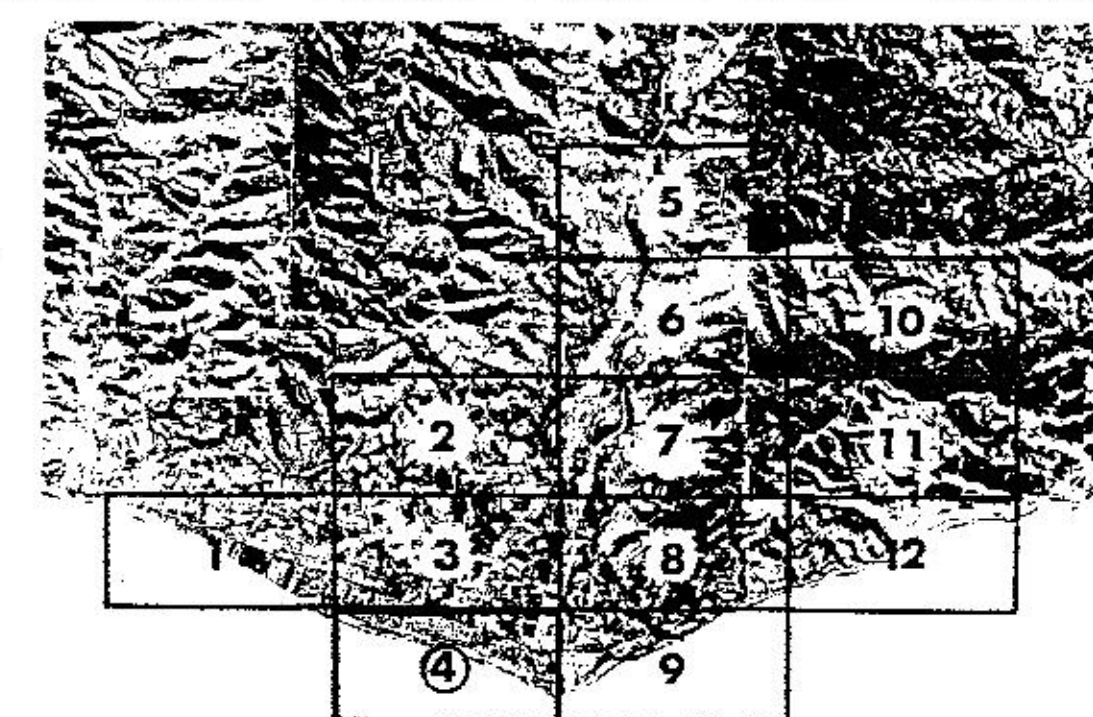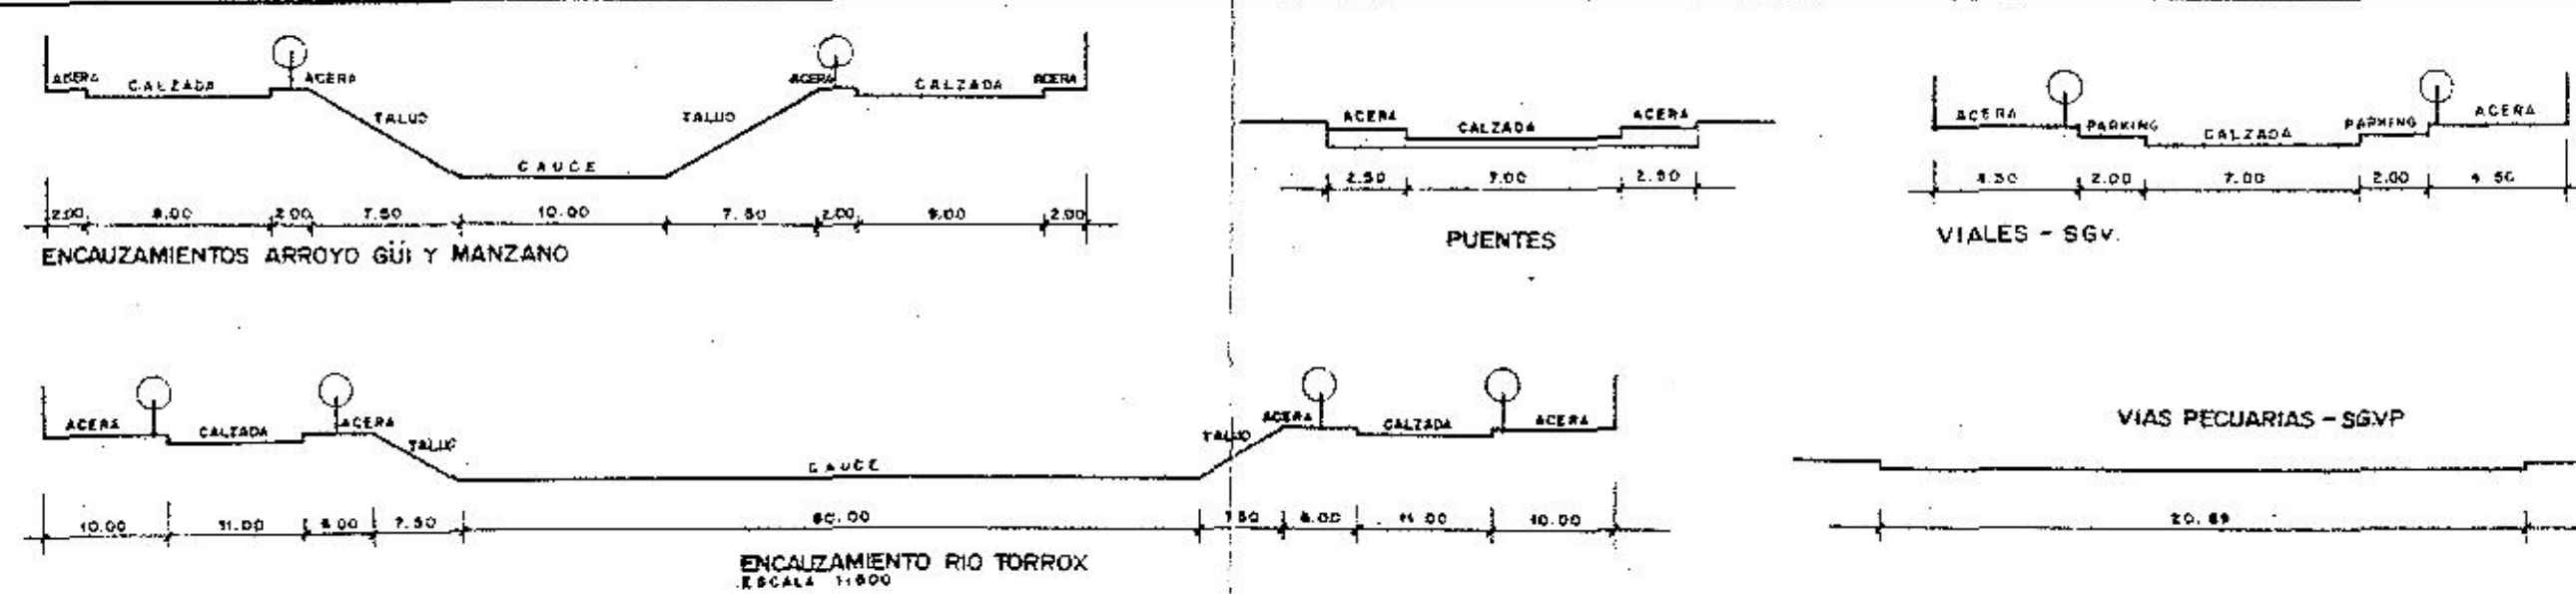

CONSEJERIA DE OBRAS PUBLICAS Y TRANSPORTES
AYUNTAMIENTO DE TORROX
REVISION DEL P.G.O.U. DE TORROX
TEXTO REFUNDIDO

PLANO:

ALINEACIONES

Hoja nº:

A - 4

Escala:

1:2.000

Fecha:

DICIEMBRE 1.996