



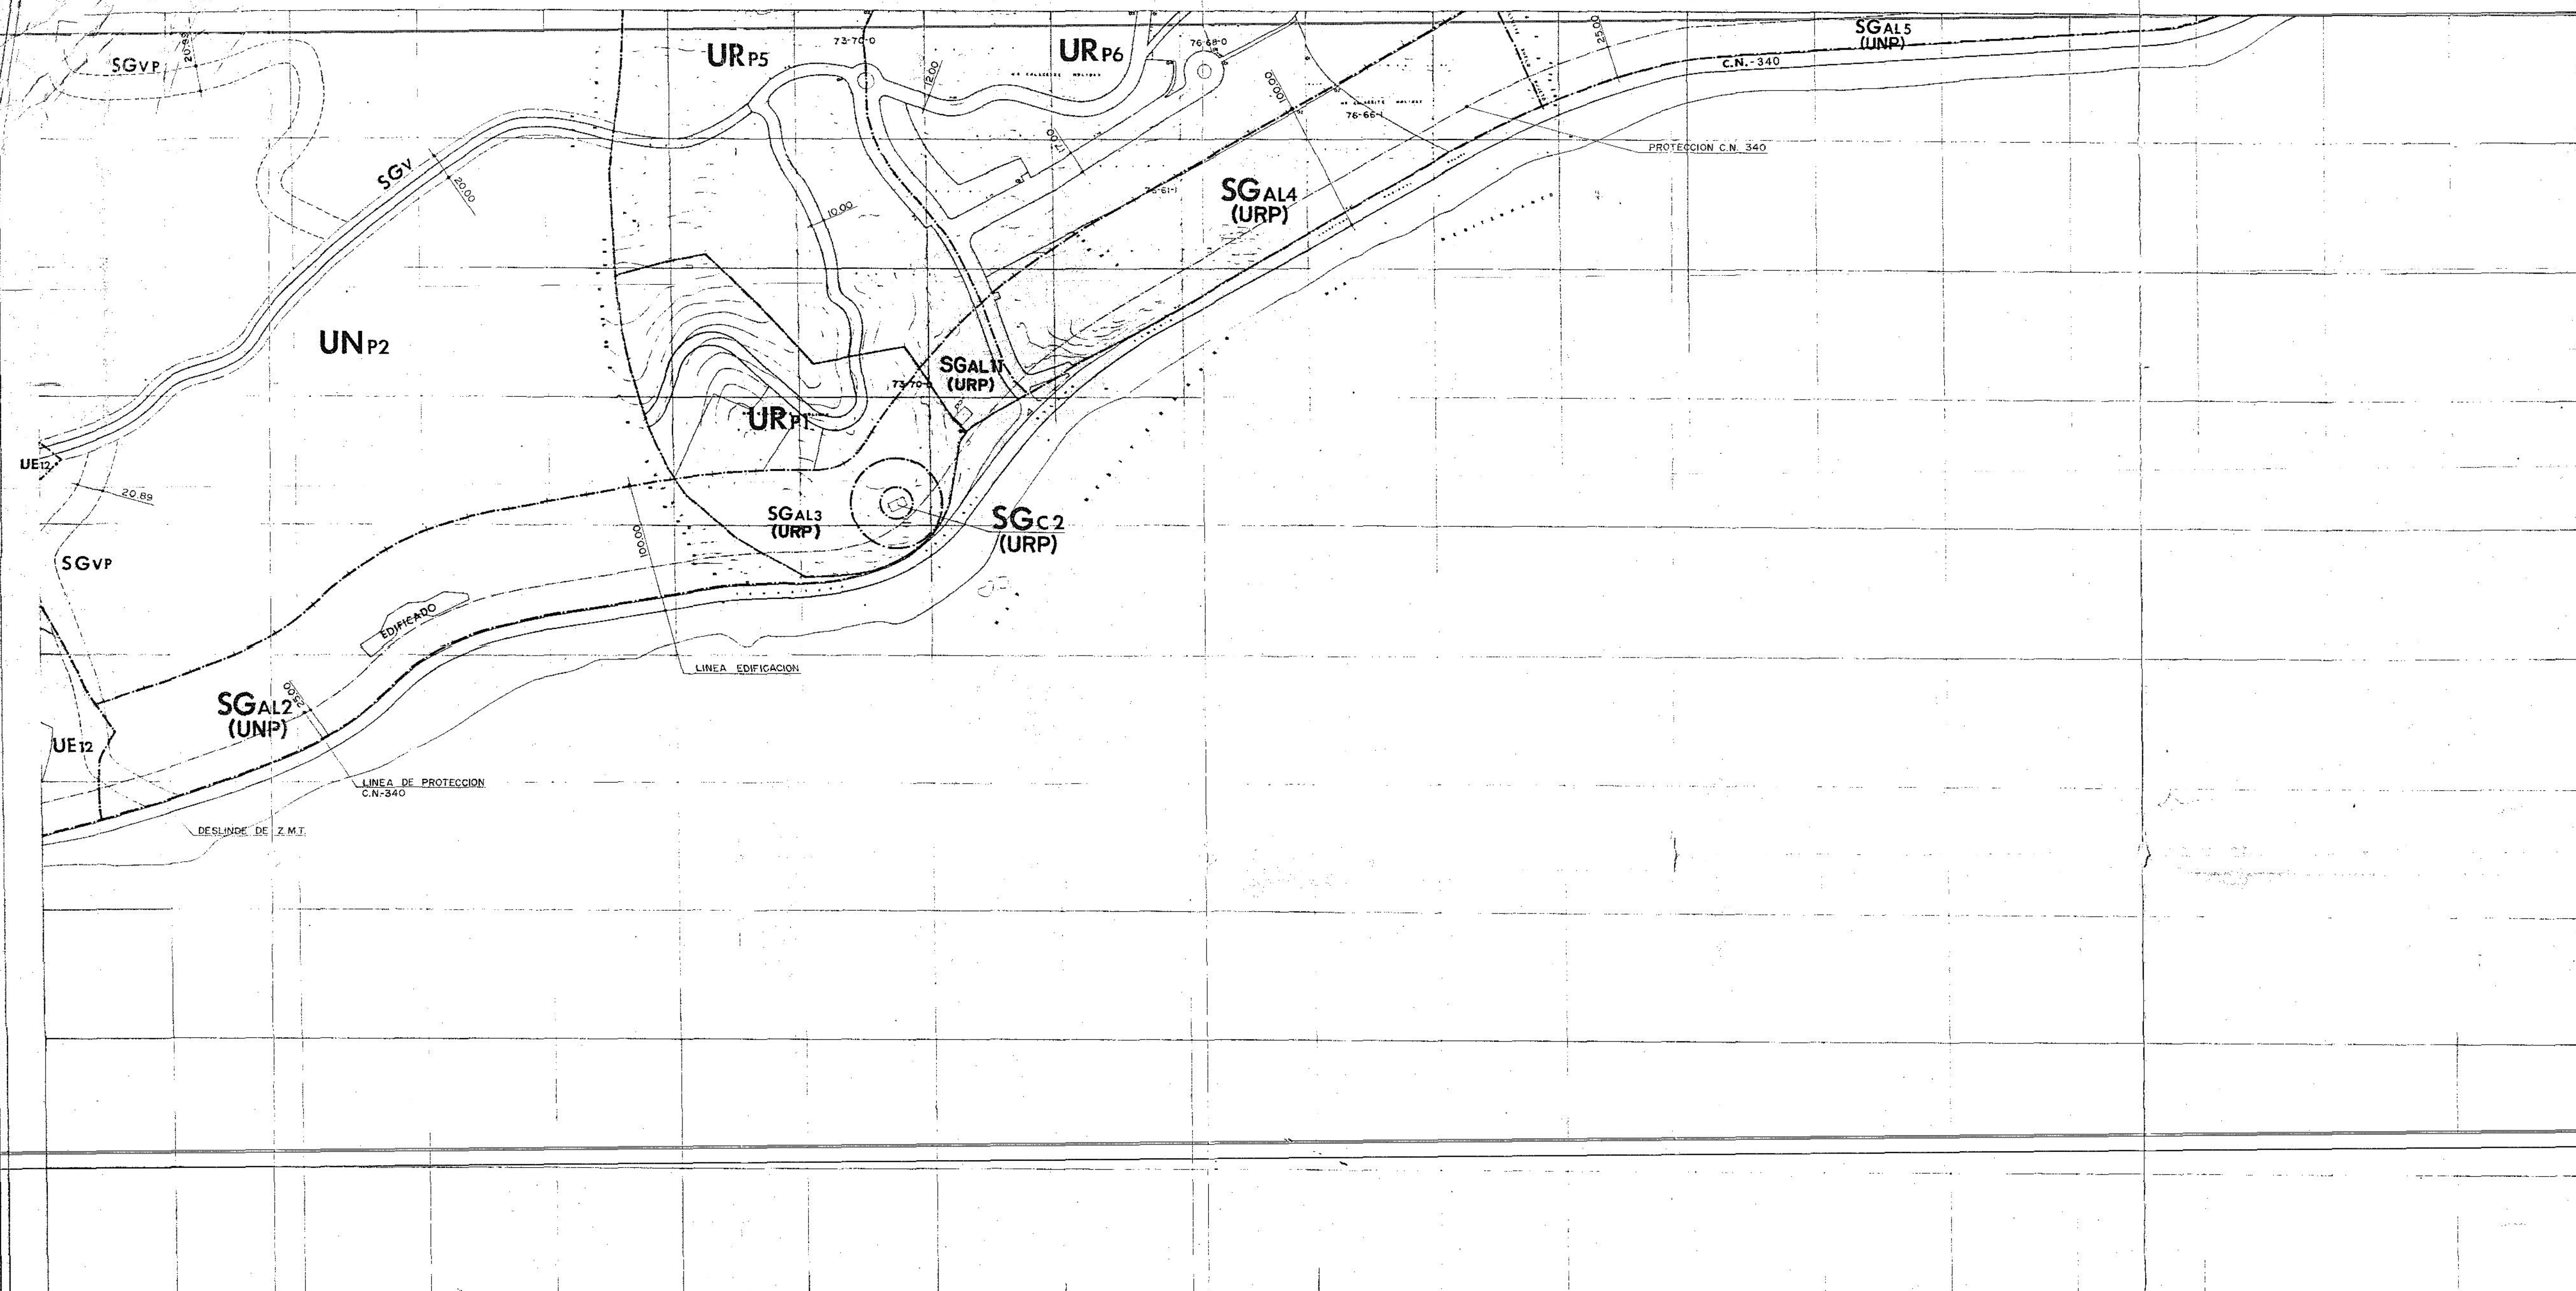


ORIGEN DE LA CARTOGRAFIA.
JUNTA DE ANDALUCIA
CASCO URBANO 1/2.000
COSTA (ENTRE RIO GÜI Y RIO TORROX) 1/2.000
TERMINO MUNICIPAL 1/10.000
MAPA DEL LITORAL 1/5.000
CATASTRO 1/1.000 Y 1/5.000

ARQUITECTO DIRECTOR.
Manuel de Castro

MANUEL DE CASTRO MORCILLO.

SIMBOLOGIA
- - - - - LIMITE SECTORES Y UE
===== VIALES PROPUESTOS
- - - - - VIA PECUARIA
+ + + + + LINEA EDIFICACION Z.M.T.
- - - - - LINEA C.N.-340
- - - - - LIMITE SUELO NO URBANIZABLE PROTEGIDO

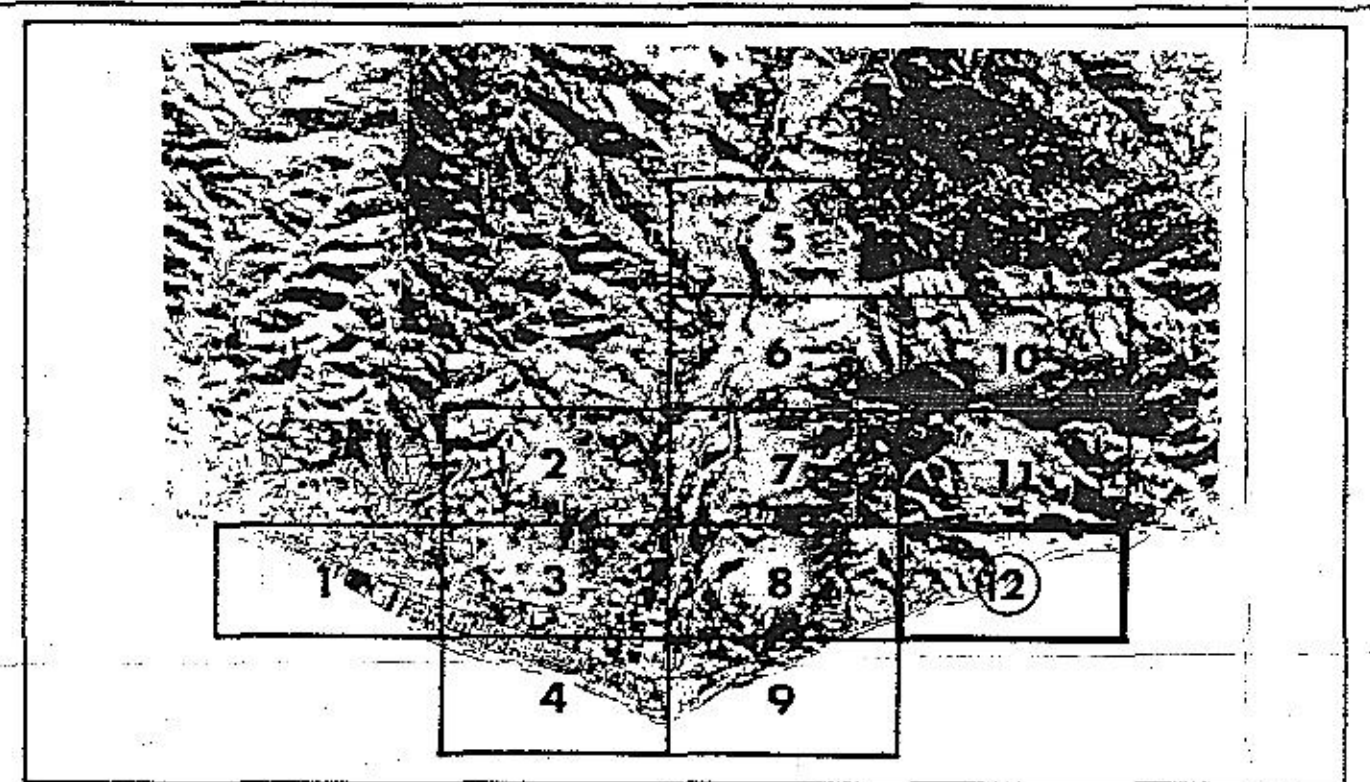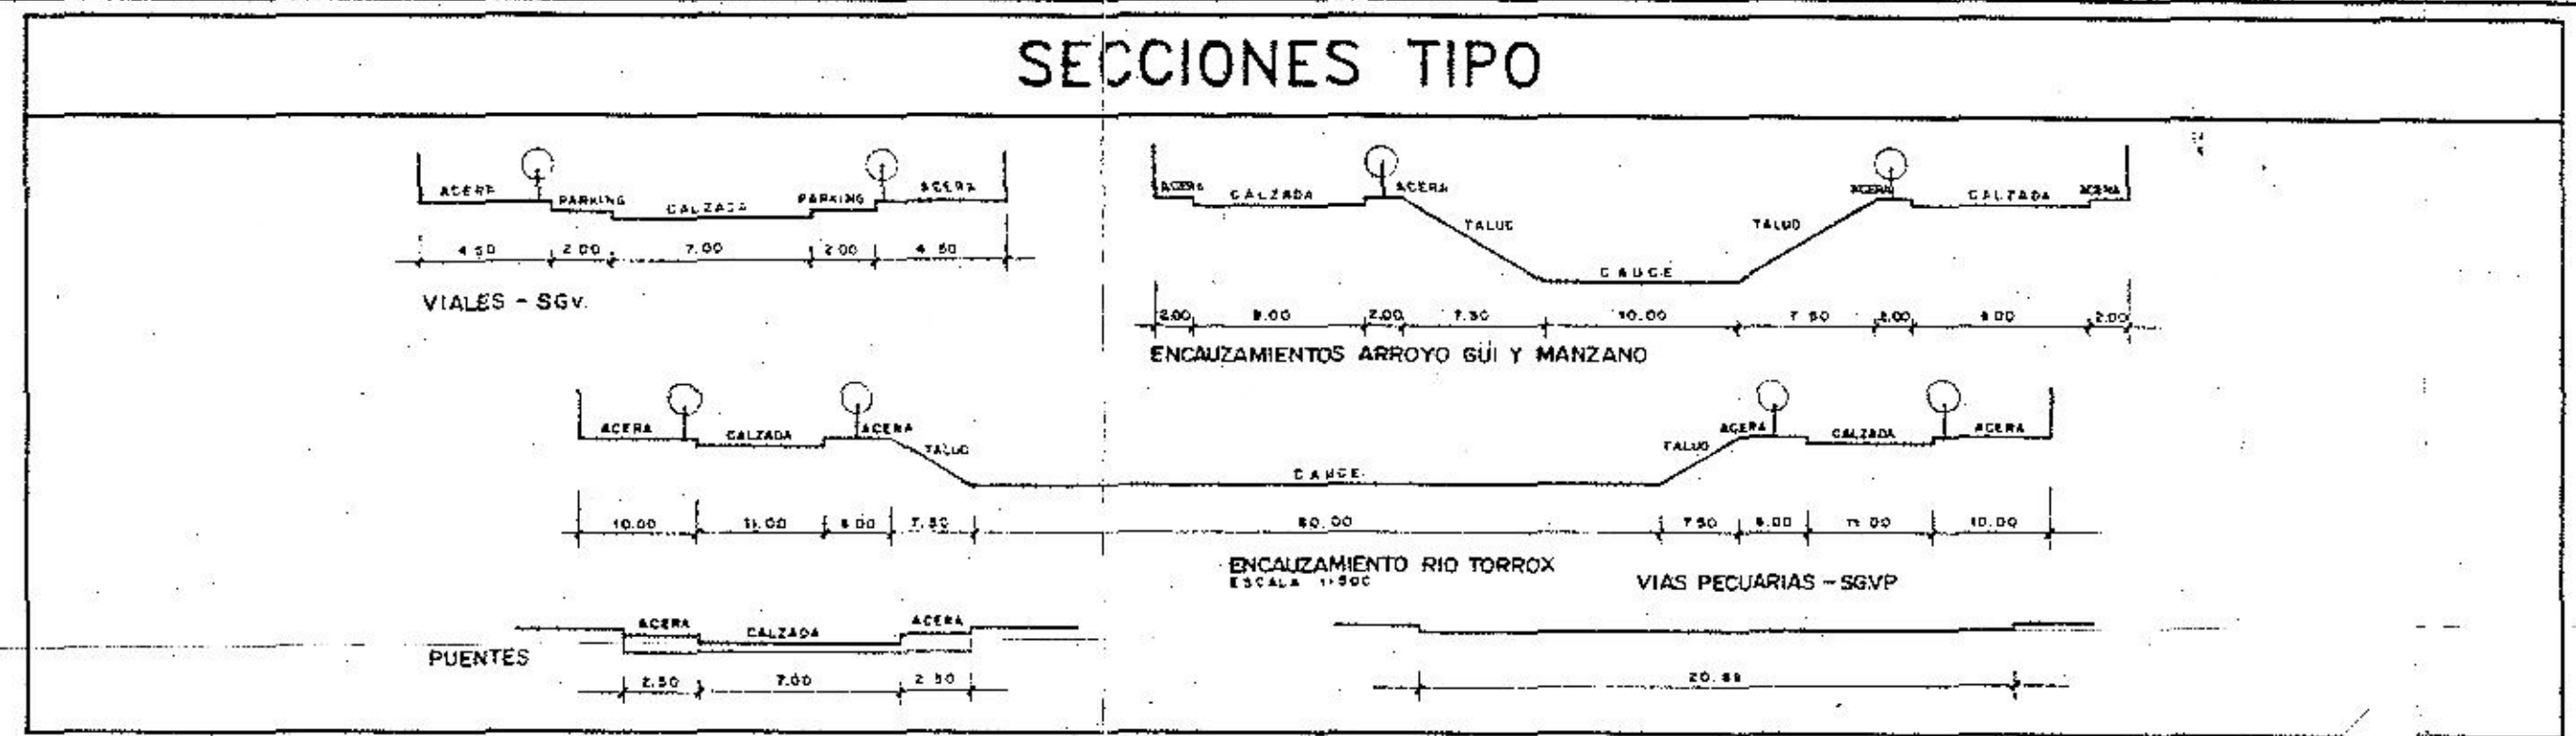

CONSEJERIA DE OBRAS PUBLICAS Y TRANSPORTES
AYUNTAMIENTO DE TORROX
REVISION DEL P.G.O.U. DE TORROX
TEXTO REFUNDIDO
PLANO:
ALINEACIONES
Escala: 1:2.000 Fecha: DICIEMBRE 1996
Hoja no: **A-12**