


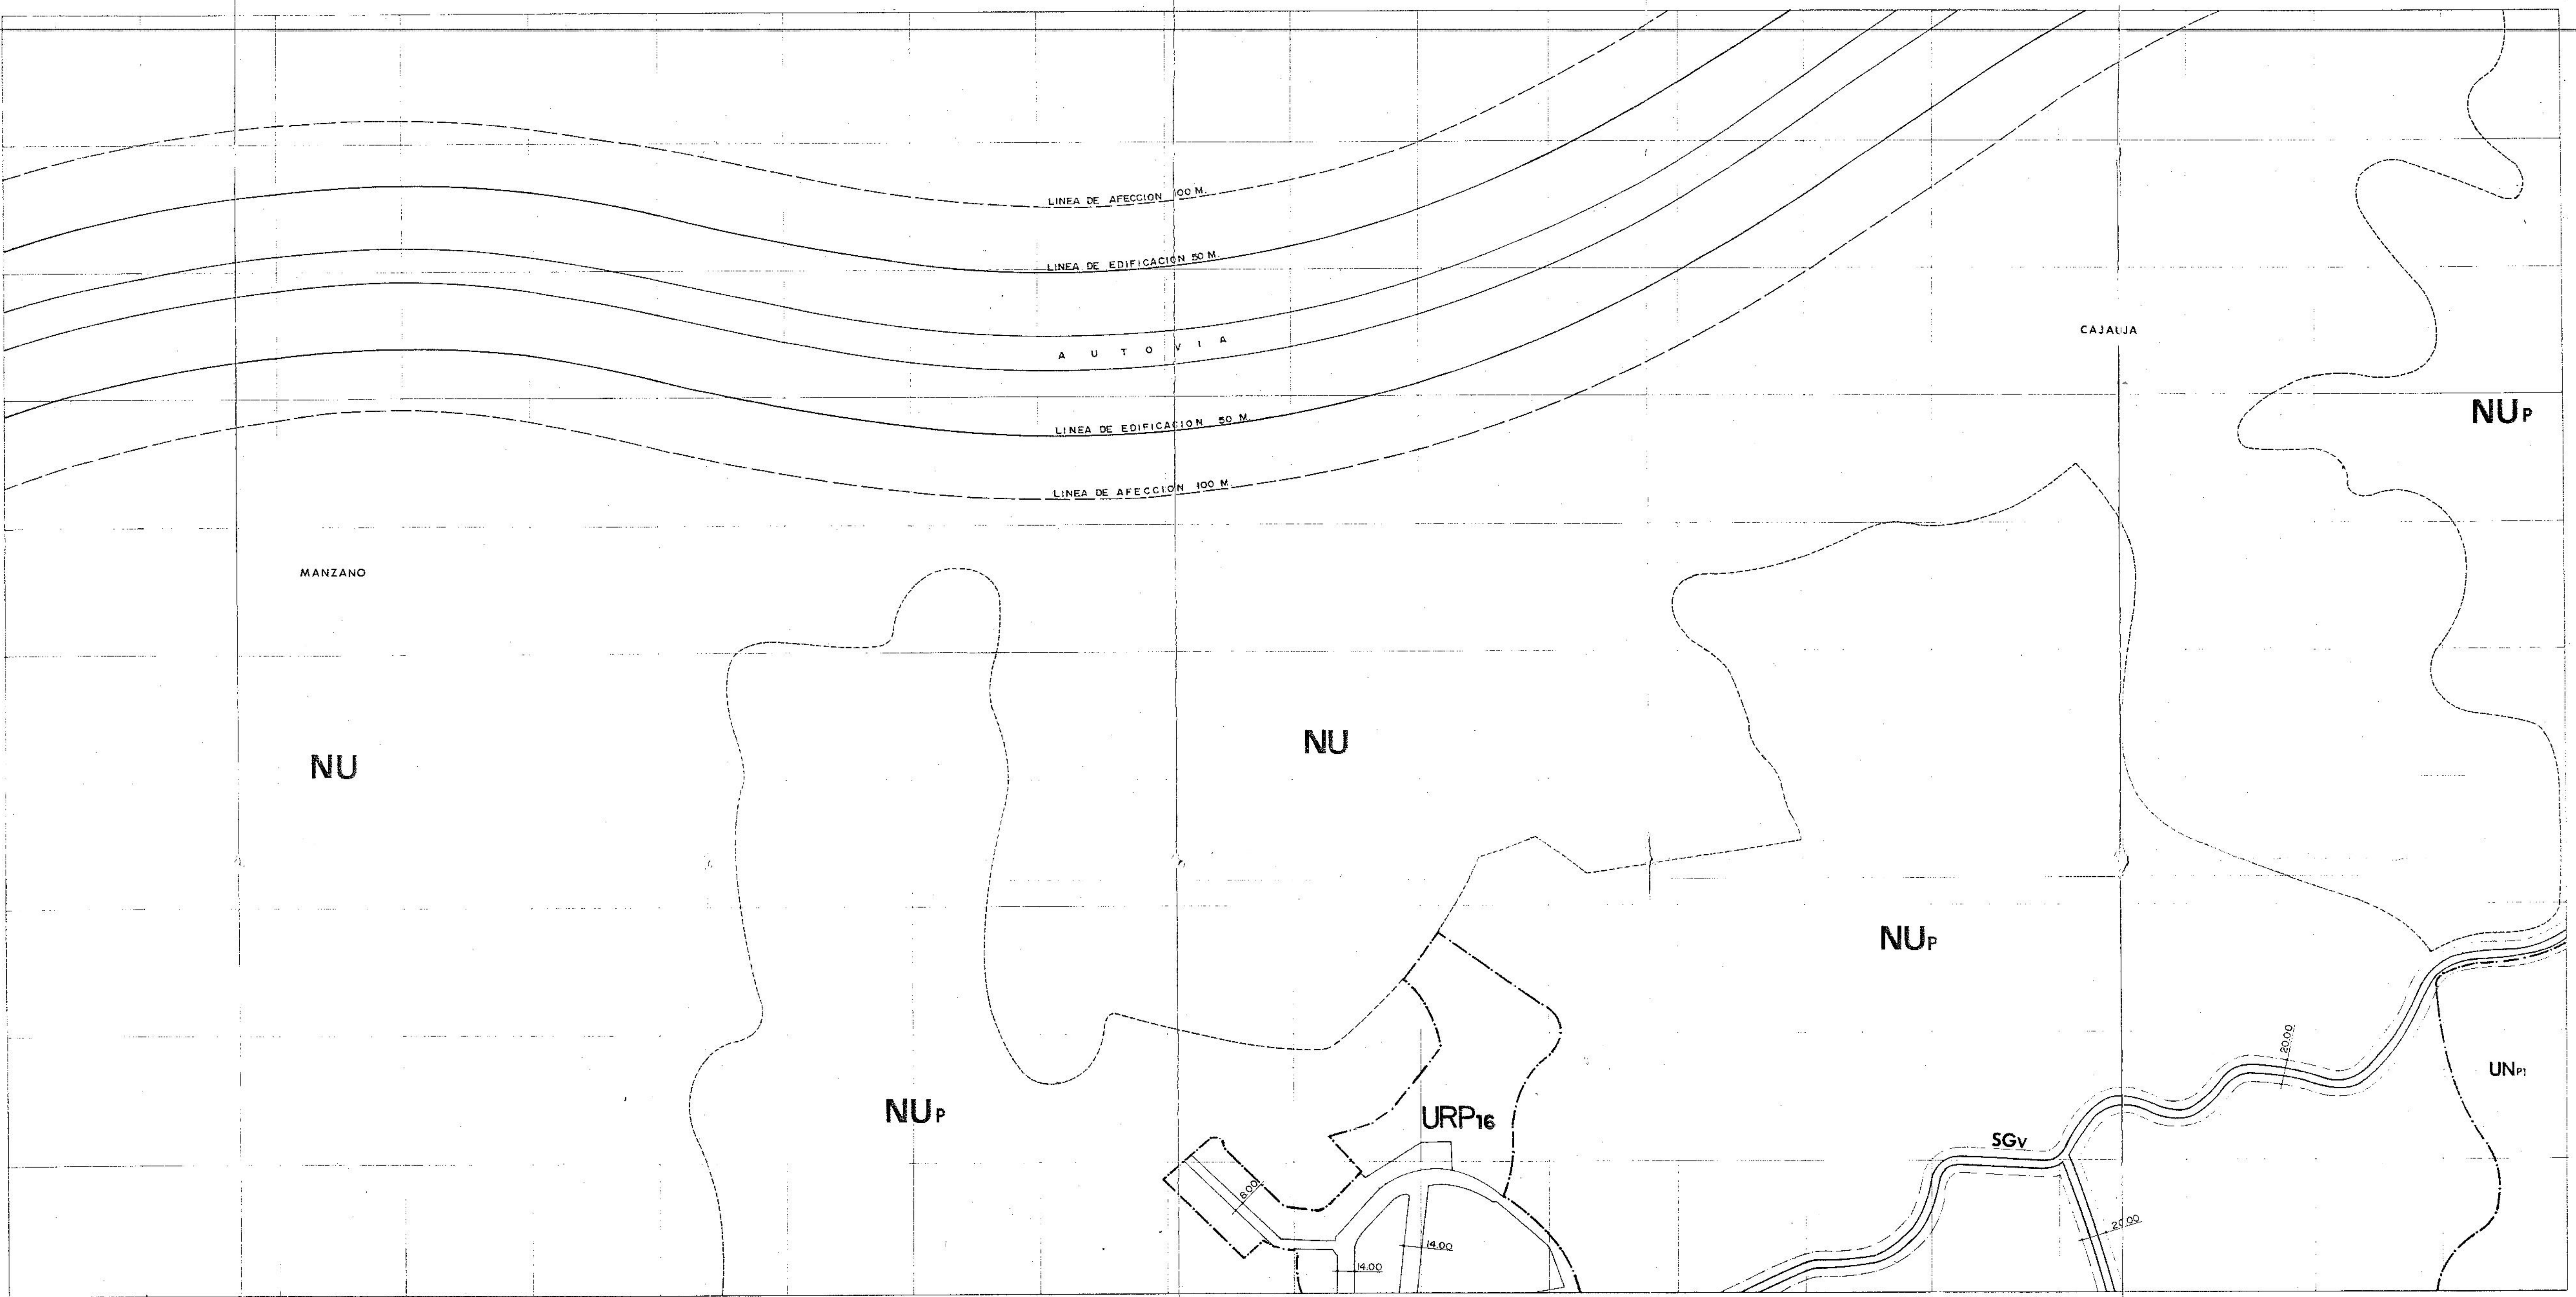

ORIGEN DE LA CARTOGRAFIA

JUNTA DE ANDALUCIA

CASCO URBANO 1/2.000
COSTA (ENTRE RIO GUI Y RIO TORROX) 1/2.000
TERMINO MUNICIPAL 1/10.000
MAPA DEL LITORAL 1/5.000
CATASTRO 1/1.000 Y 1/5.000

ARQUITECTO DIRECTOR:
Manuel de Castro Morillo

MANUEL DE CASTRO MORILLO

SIMBOLOGIA

----- LIMITE SECTORES Y UE



===== VIALES PROPUESTOS

----- VIA PECUARIA

++++ LINEA EDIFICACION Z.M.T.

----- LINEA C.N.-340

----- LIMITE SUELO NO URBANIZABLE PROTEGIDO

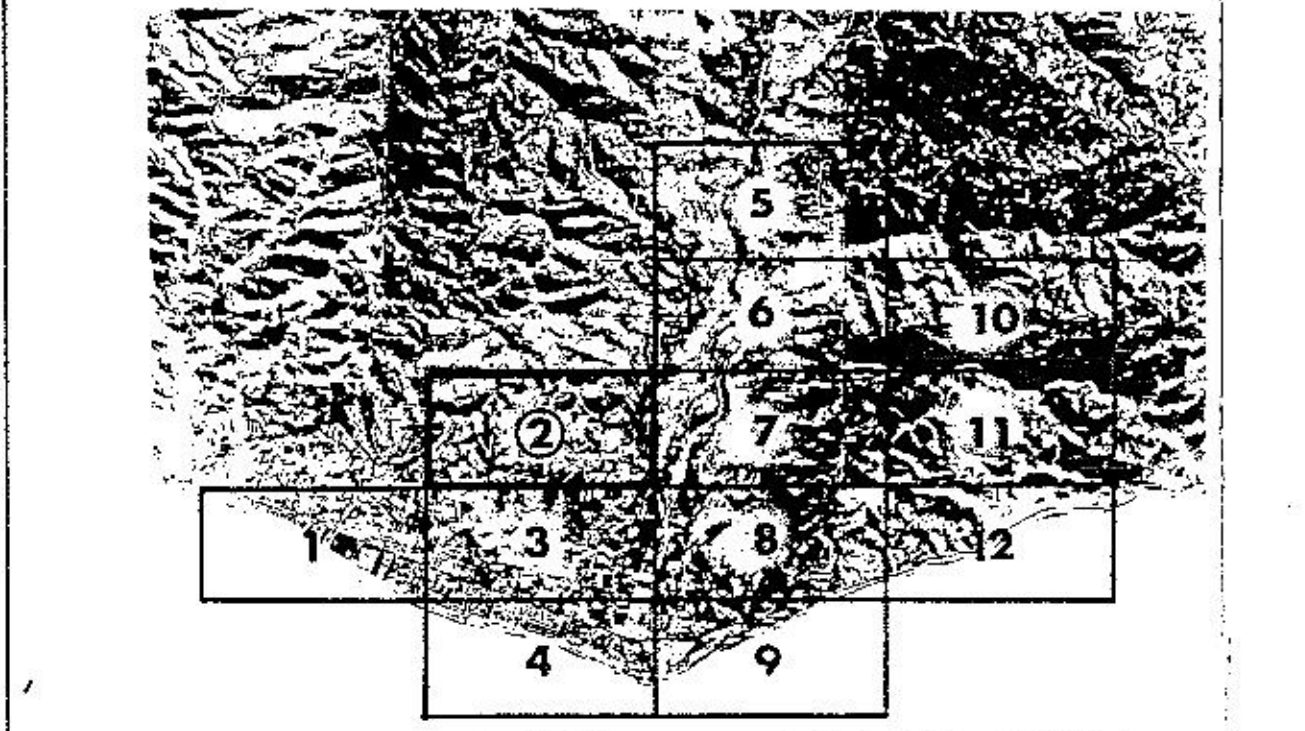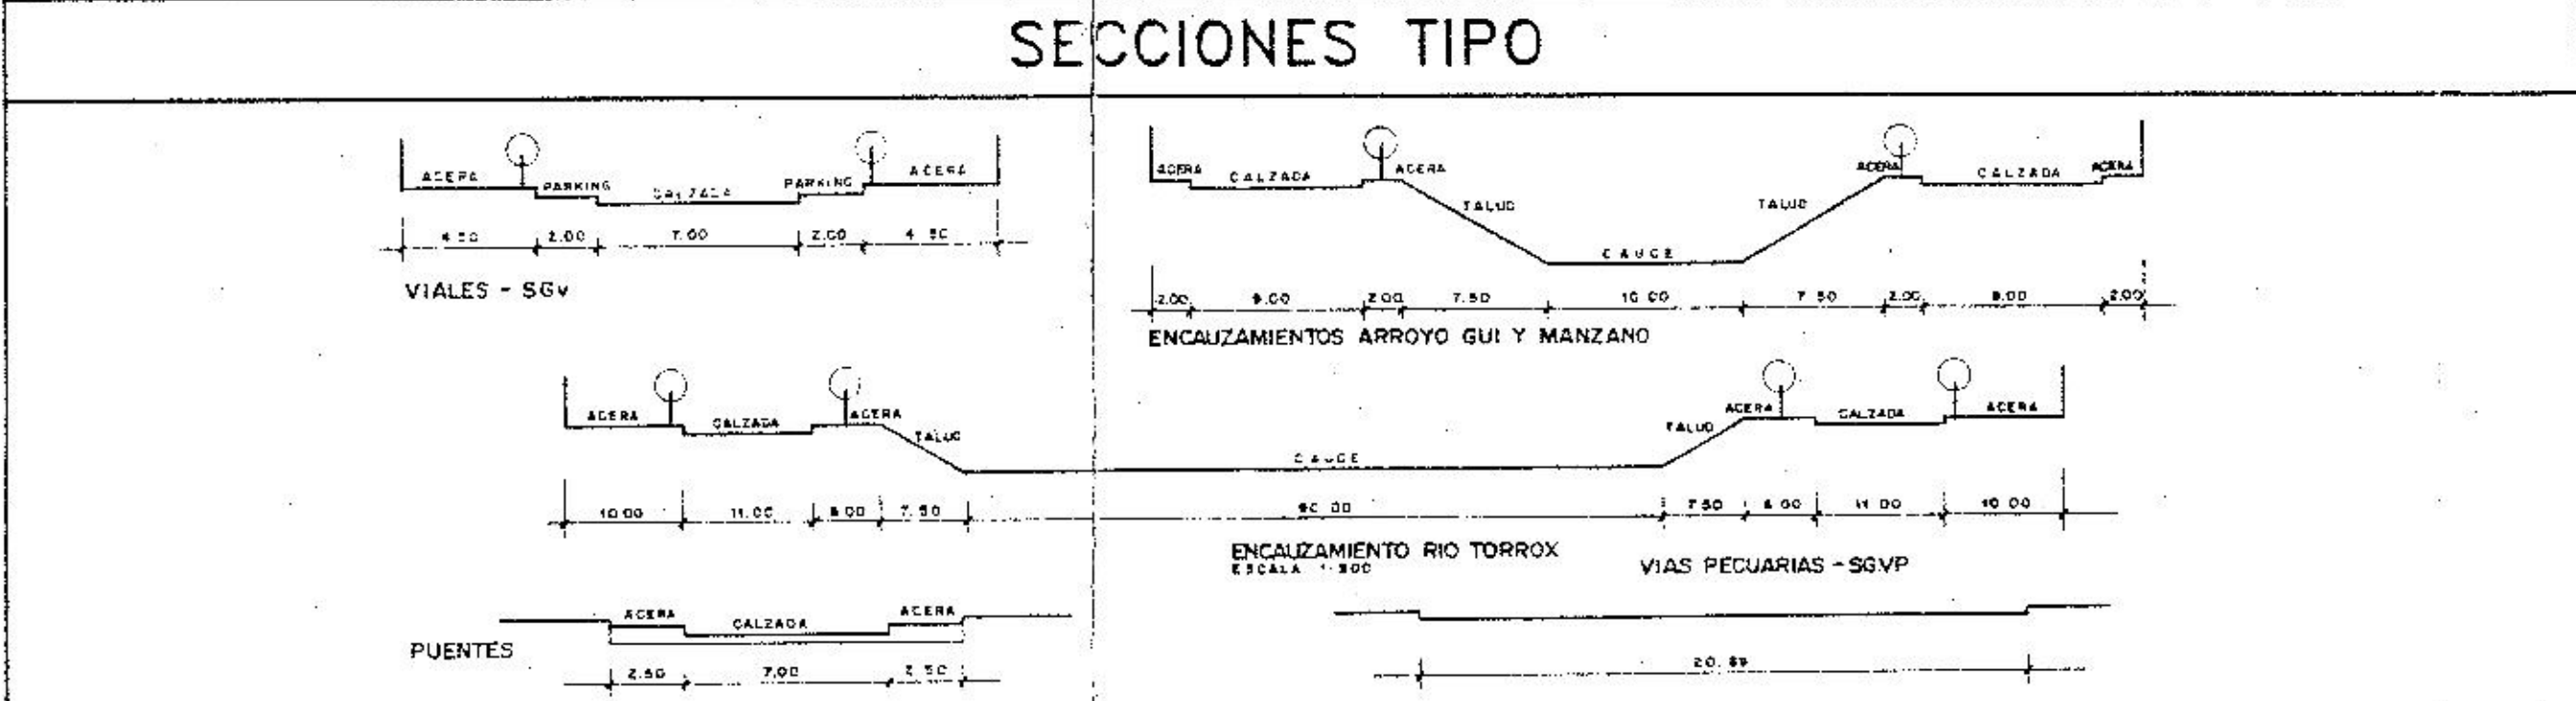

CONSEJERIA DE OBRAS PUBLICAS Y TRANSPORTES
AYUNTAMIENTO DE TORROX

REVISION DEL P.G.O.U. DE TORROX

TEXTO REFUNDIDO

PLANO: **ALINEACIONES**

Escala: 1:2.000 Fecha: DICIEMBRE 1996

Hoja nº: **A-2**