


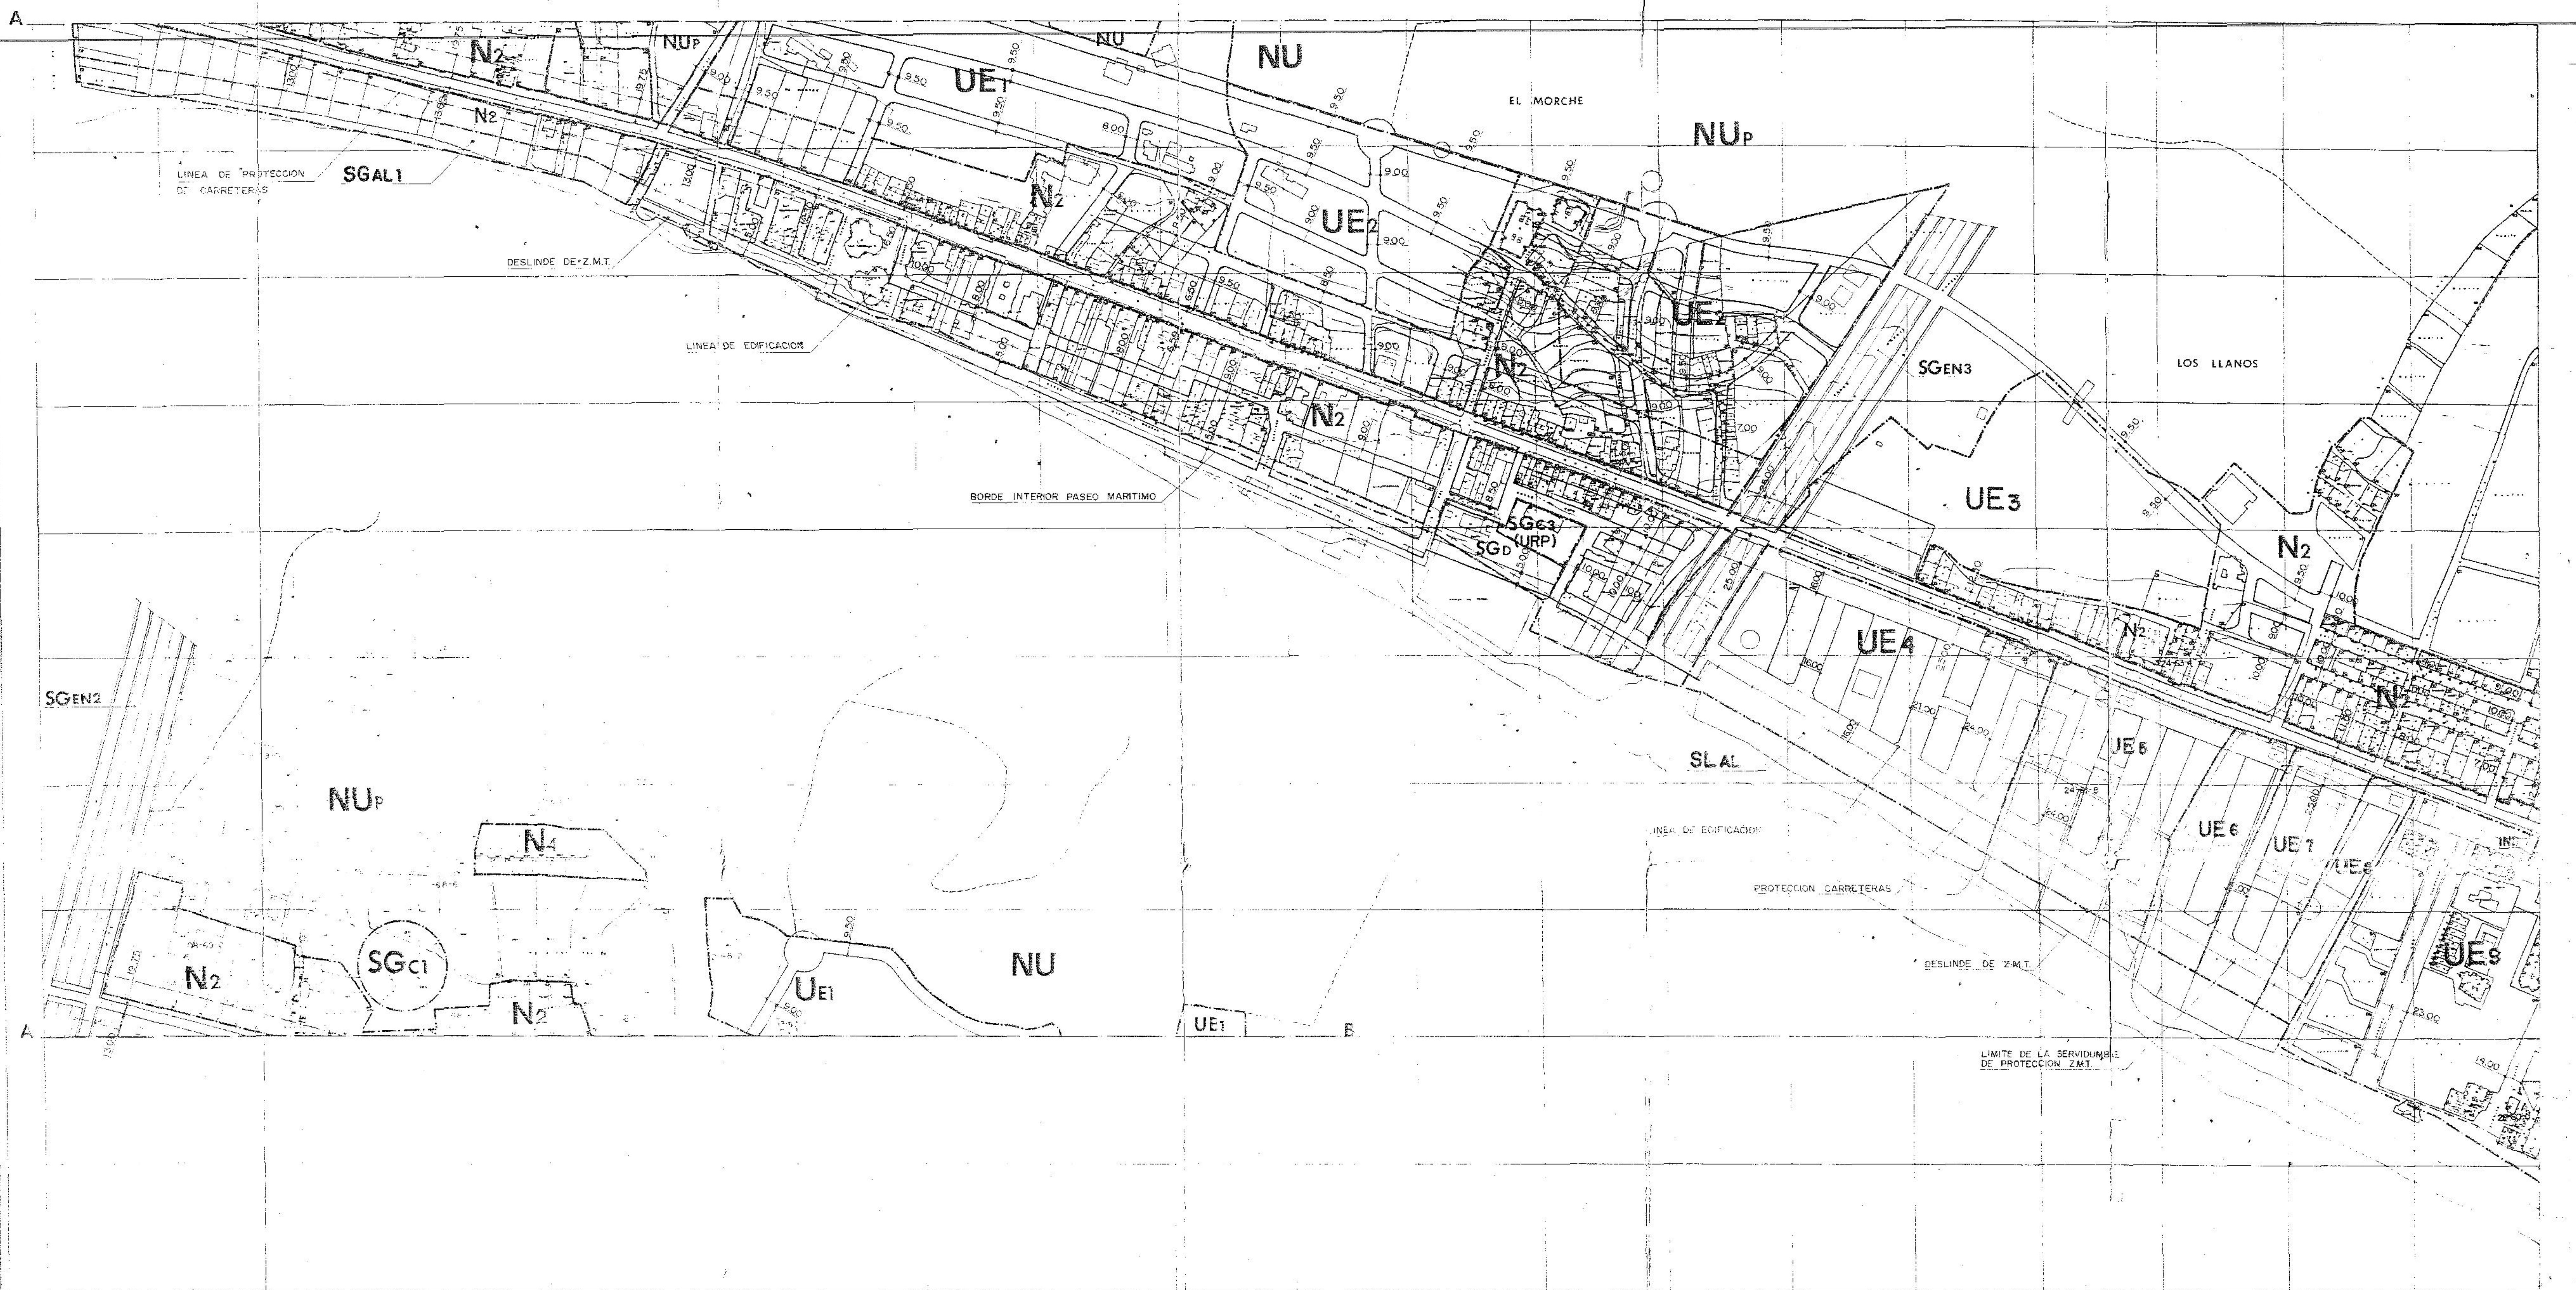

ORIGEN DE LA CARTOGRAFIA



MAPA DE ANDALUZA	1/2.000
PLAN DE ORDENACION DEL TERRITORIO	1/2.000
COSTA ENTRE RIO GUI Y RIO TORROX	1/2.000
TERMINO MUNICIPAL	1/10.000
MAPA DE UTOPIA	1/5.000
CATASTRO	1/5.000 Y 1/5.000

ARQUITECTO DIRECTOR:

MANUEL DE CASTRO MURILLO

SIMBOLOGIA

- LIMITE SECTORES Y UE
- ===== VIALES PROPUESTOS
- VIA PECUARIA
- LINEA EDIFICACION Z.M.T.
- LINEA C.N.-340
- LIMITE SUELO NO URBANIZABLE PROTEGIDO

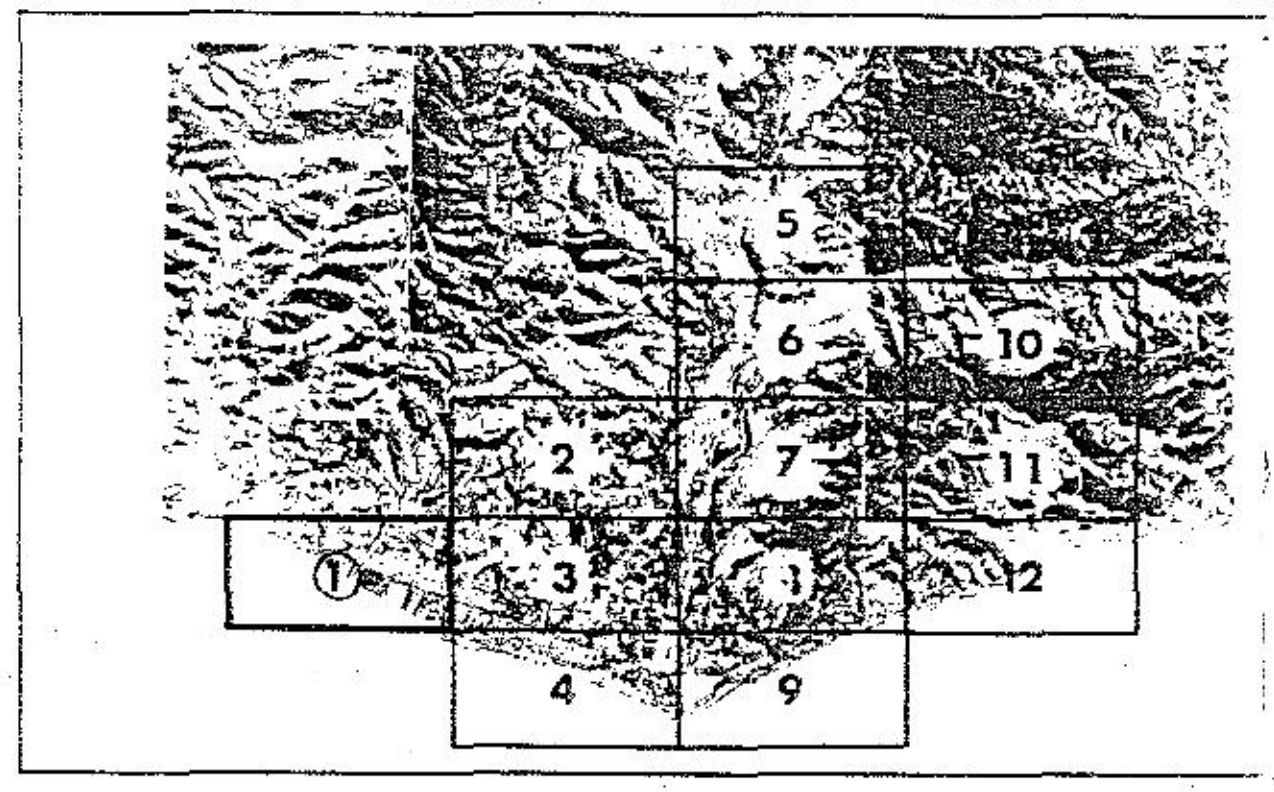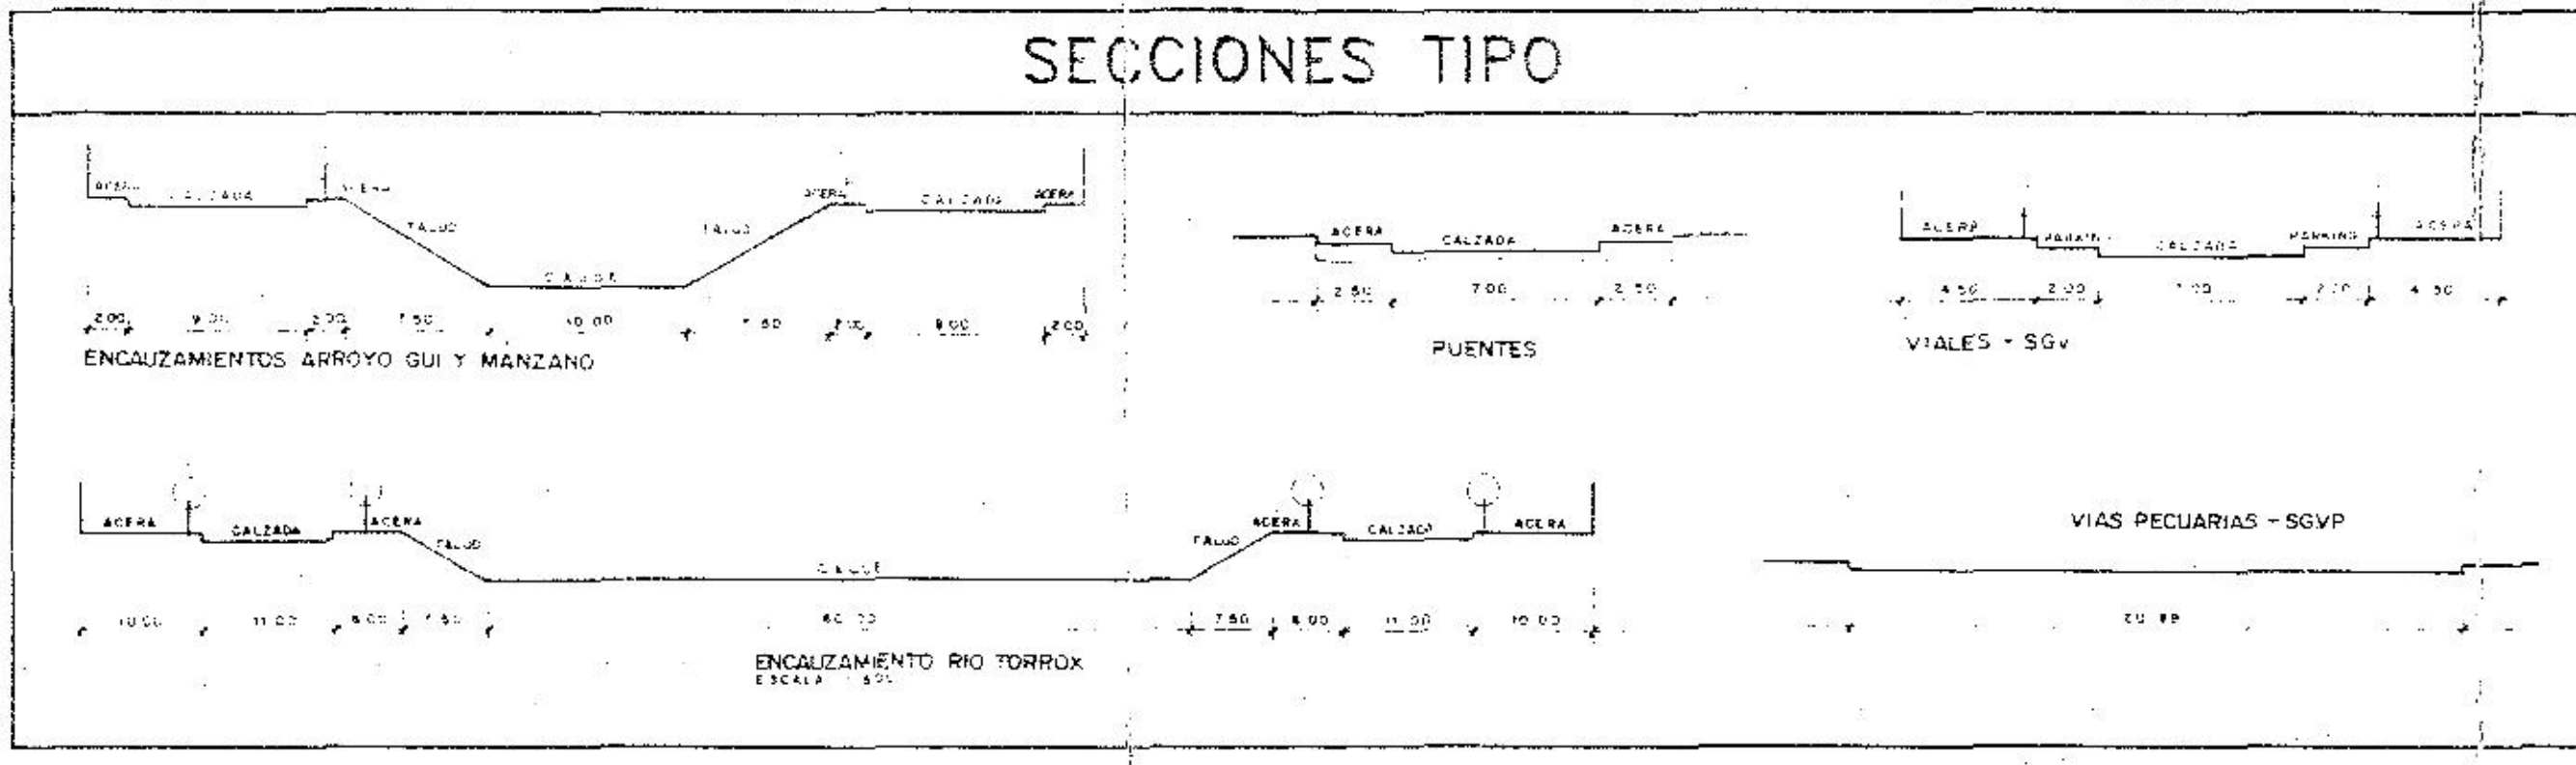

CONSEJERIA DE OBRAS PUBLICAS Y TRANSPORTES
AYUNTAMIENTO DE TORROX

REVISION DEL P.G.O.U. DE TORROX

TEXTO REFUNDIDO

PLANO:

ALINEACIONES

Hoja nº: **A - I**

Escala: 1:2.000 Fecha: DICIEMBRE 1996