


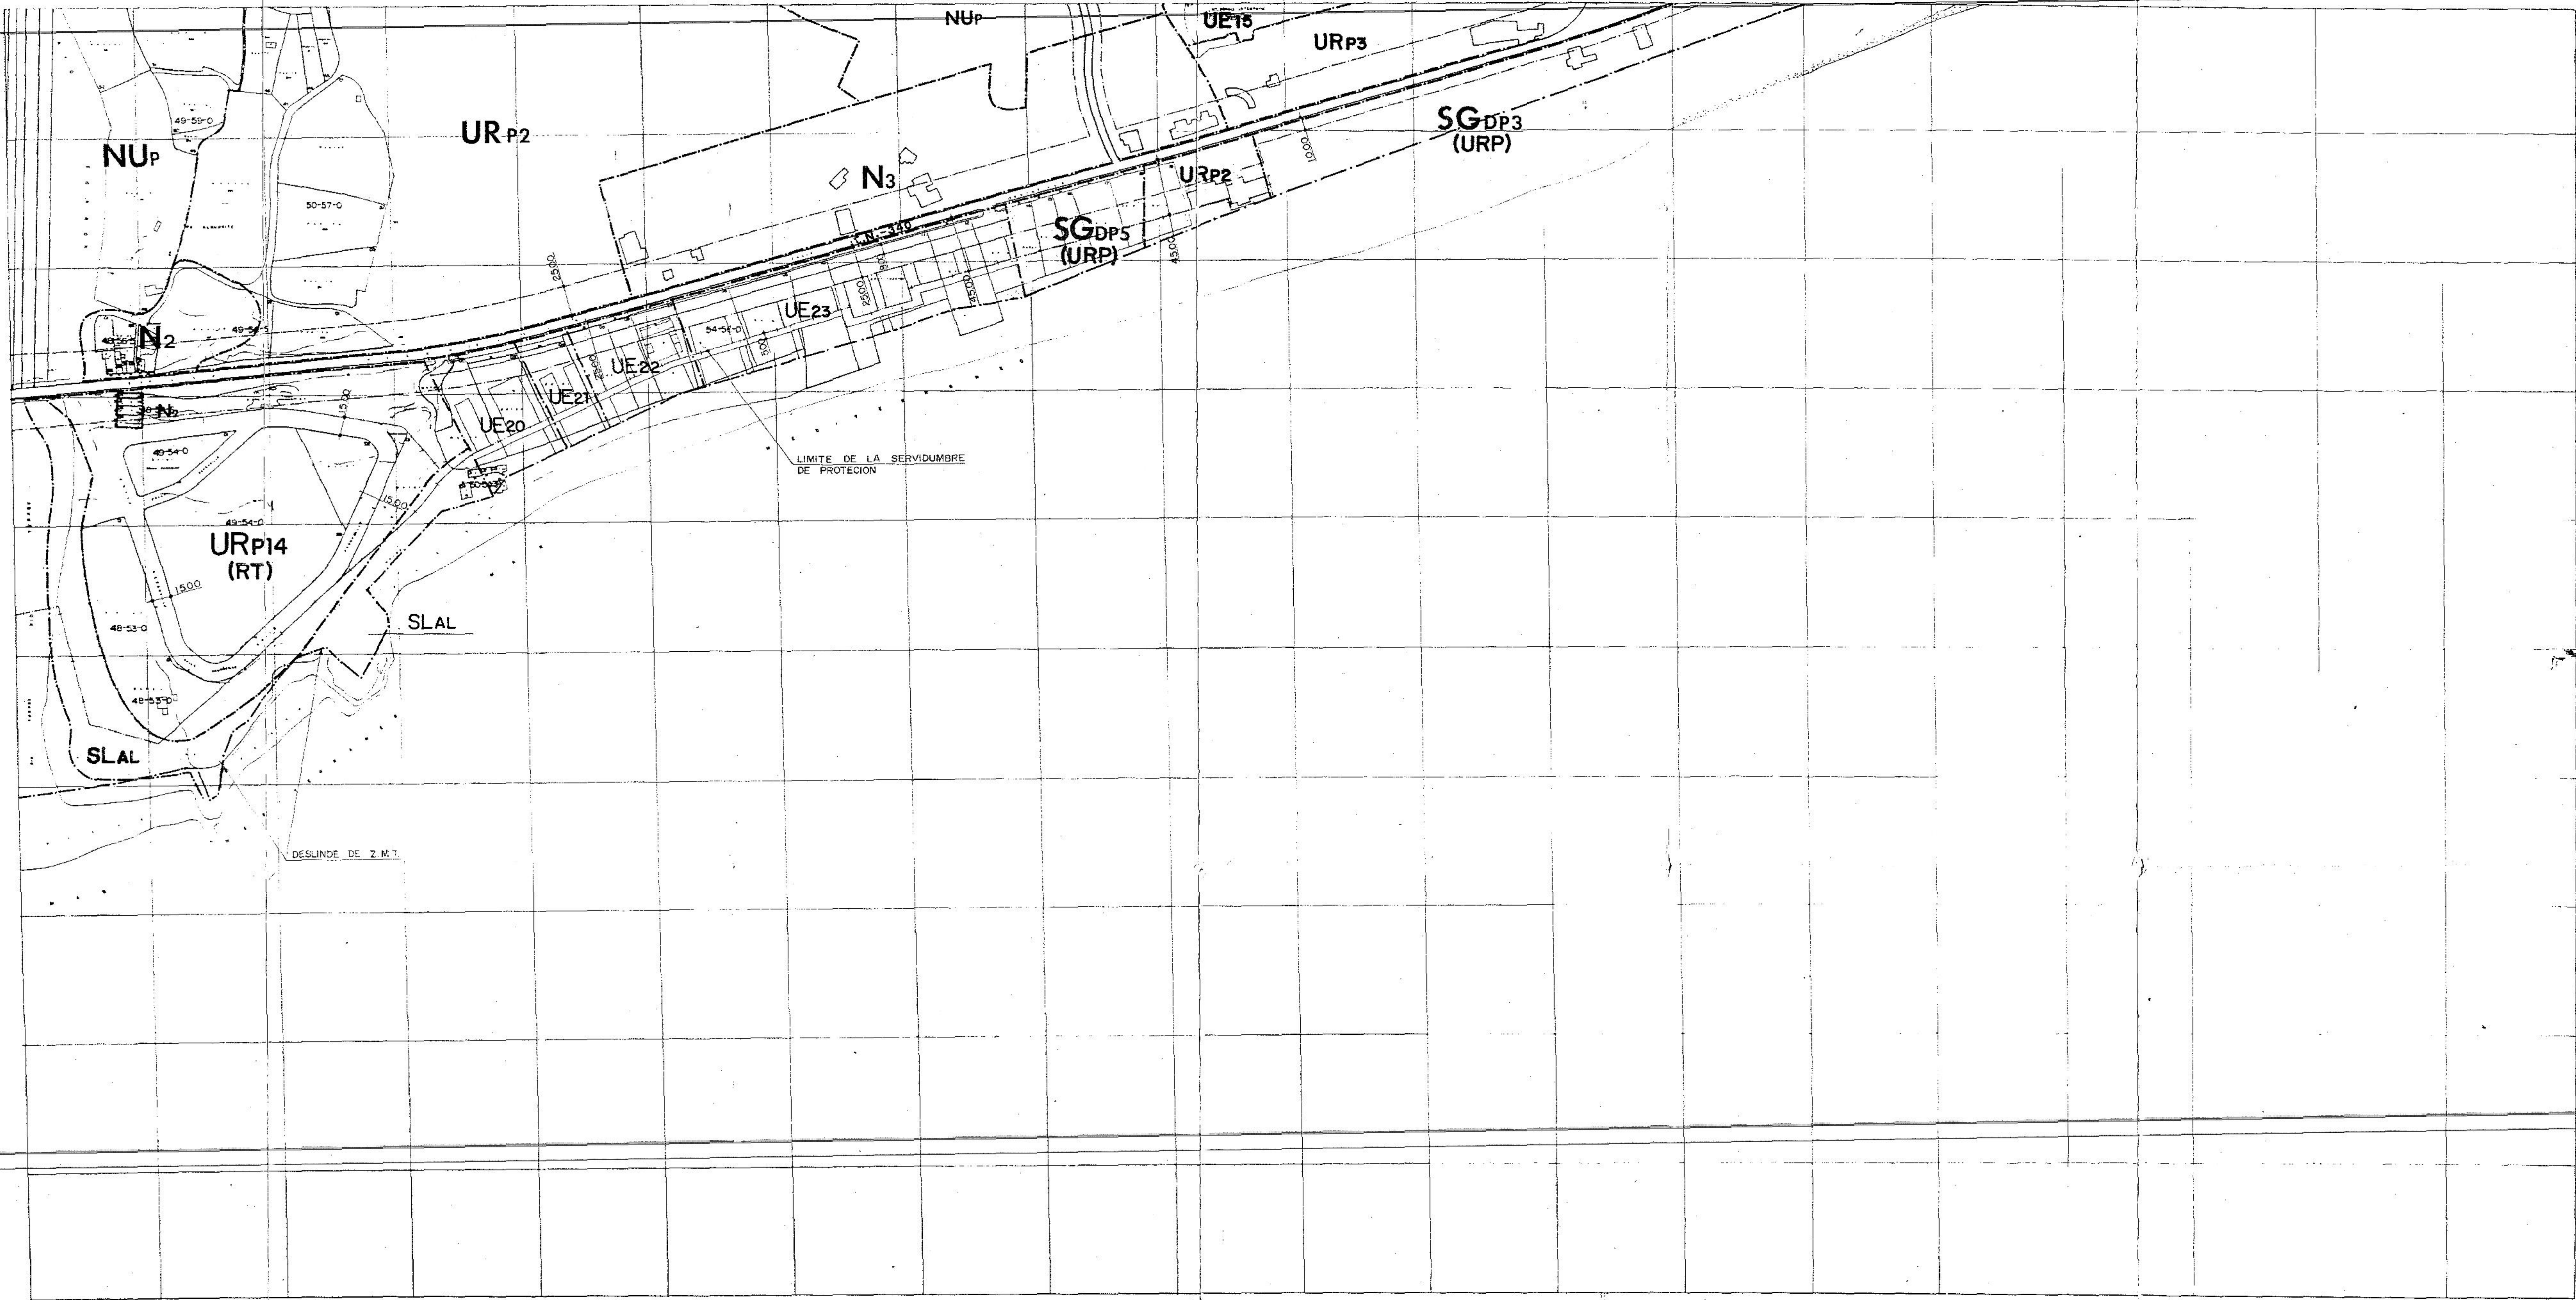

ORIGEN DE LA CARTOGRAFIA

JUNTA DE ANDALUCIA	
CASCO URBANO	1/2.000
COSTA (ENTRE RIO GDI Y RIO TORROX)	1/2.000
TERMINO MUNICIPAL	1/10.000
MAPA DEL LITORAL	1/5.000
CATASTRO	1/1.000 Y 1/5.000

ARQUITECTO DIRECTOR,



M. Castro

MANUEL DE CASTRO MORCILLO

SIMBOLOGIA

- LIMITE SECTORES Y UE
- == VIALES PROPUESTOS
- VIA PECUARIA
- LINEA EDIFICACION Z.M.T.
- LINEA C.N.-340
- LIMITE SUELO NO URBANIZABLE PROTEGIDO

SECCIONES TIPO

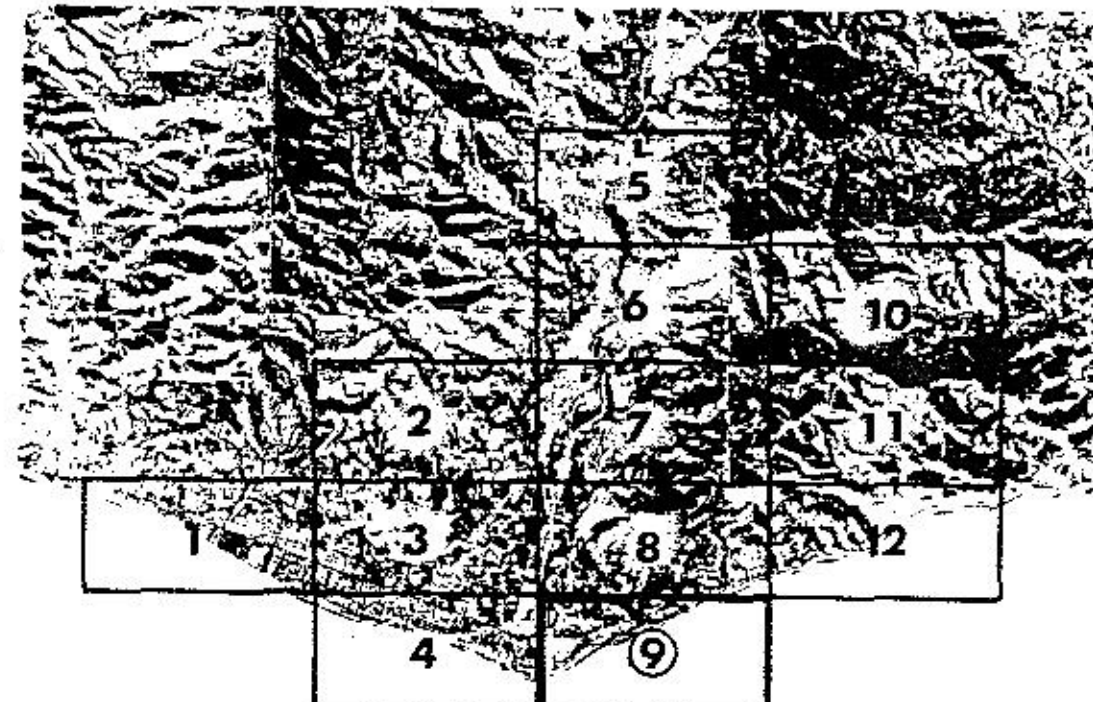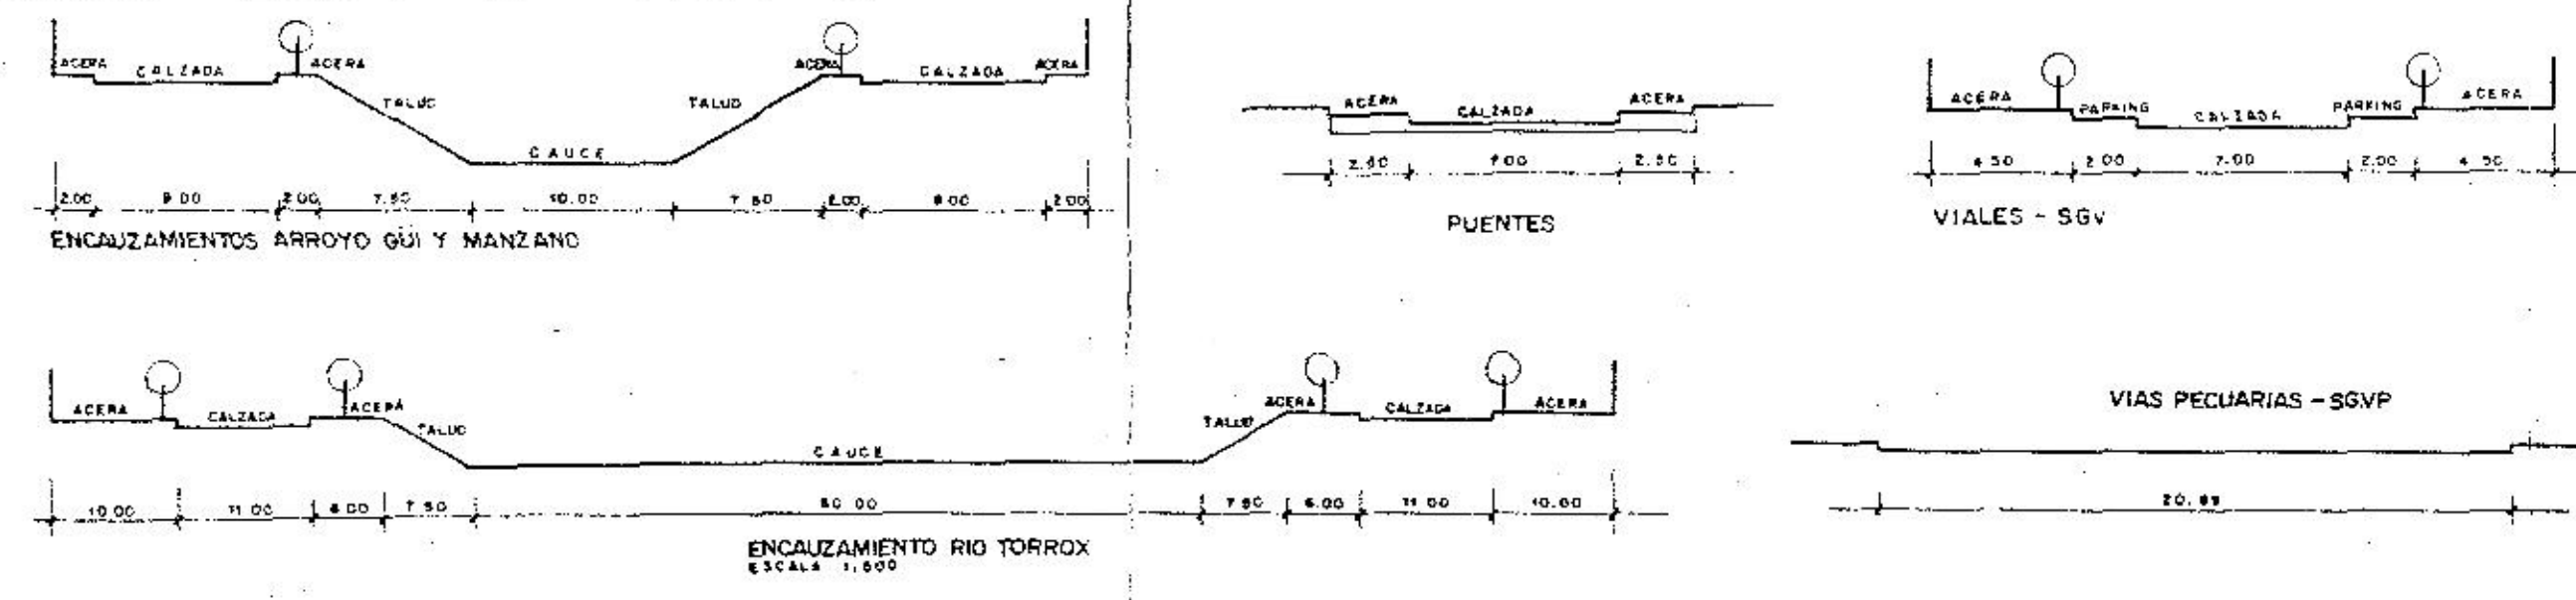

CONSEJERIA DE OBRAS PUBLICAS Y TRANSPORTES
AYUNTAMIENTO DE TORROX
REVISION DEL P.G.O.U. DE TORROX
TEXTO REFUNDIDO

PLANO:

ALINEACIONES

Hoja nº:

A-9

Escala:

1:2.000

Fecha:

DICIEMBRE 1996