


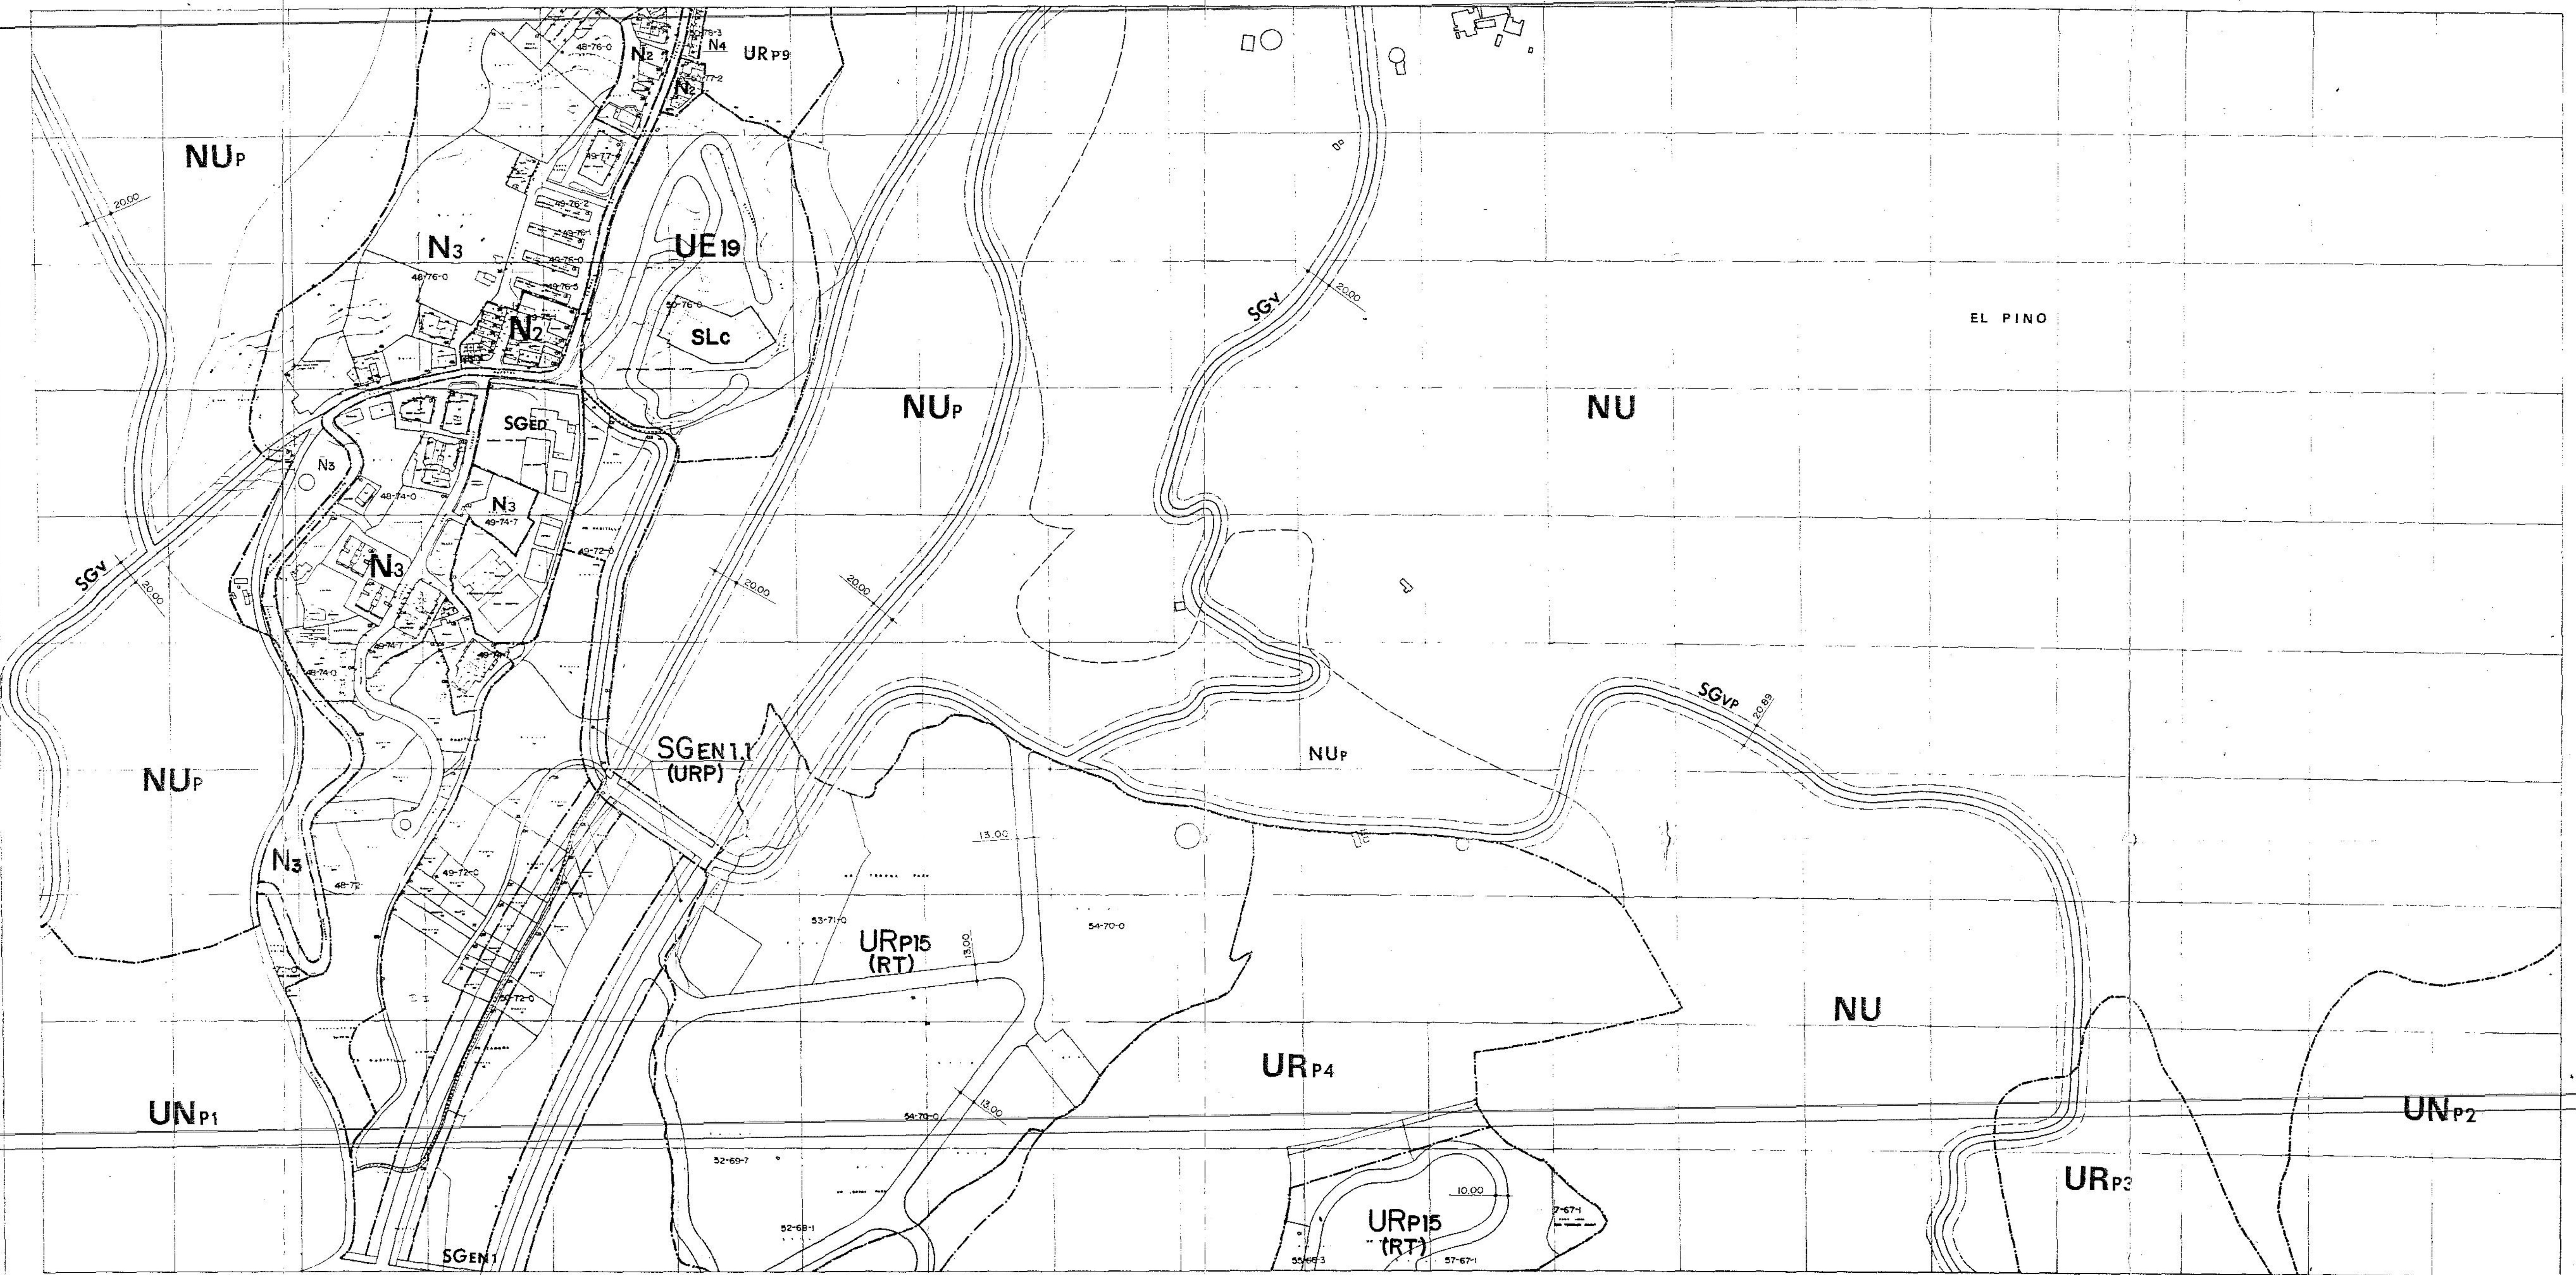

ORIGEN DE LA CARTOGRAFIA

JUNTA DE ANDALUCÍA	
CASCO URBANO	1/2.000
COSTA (ENTRE RIO GÜI Y RIO TORROX)	1/2.000
TERMINO MUNICIPAL	1/10.000
MAPA DEL LITORAL	1/5.000
CATASTRO	1/1.000 Y 1/5.000



ARQUITECTO DIRECTOR:

MANUEL DE CASTRO MORCILLO

SIMBOLOGIA

-----	LIMITE SECTORES Y UE
=====	VIALES PROPUESTOS
-----	VIA PECUARIA
+++++	LINEA EDIFICACION Z.M.T.
-----	LINEA C.N.-340
-----	LIMITE SUELO NO URBANIZABLE PROTEGIDO

SECCIONES TIPO

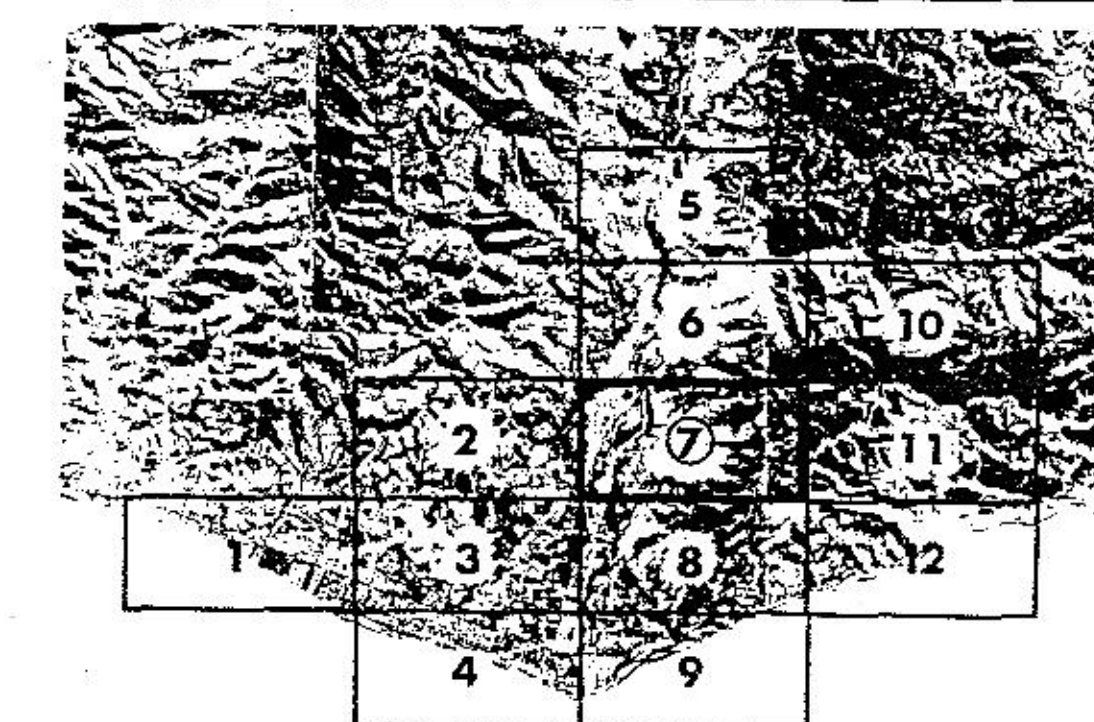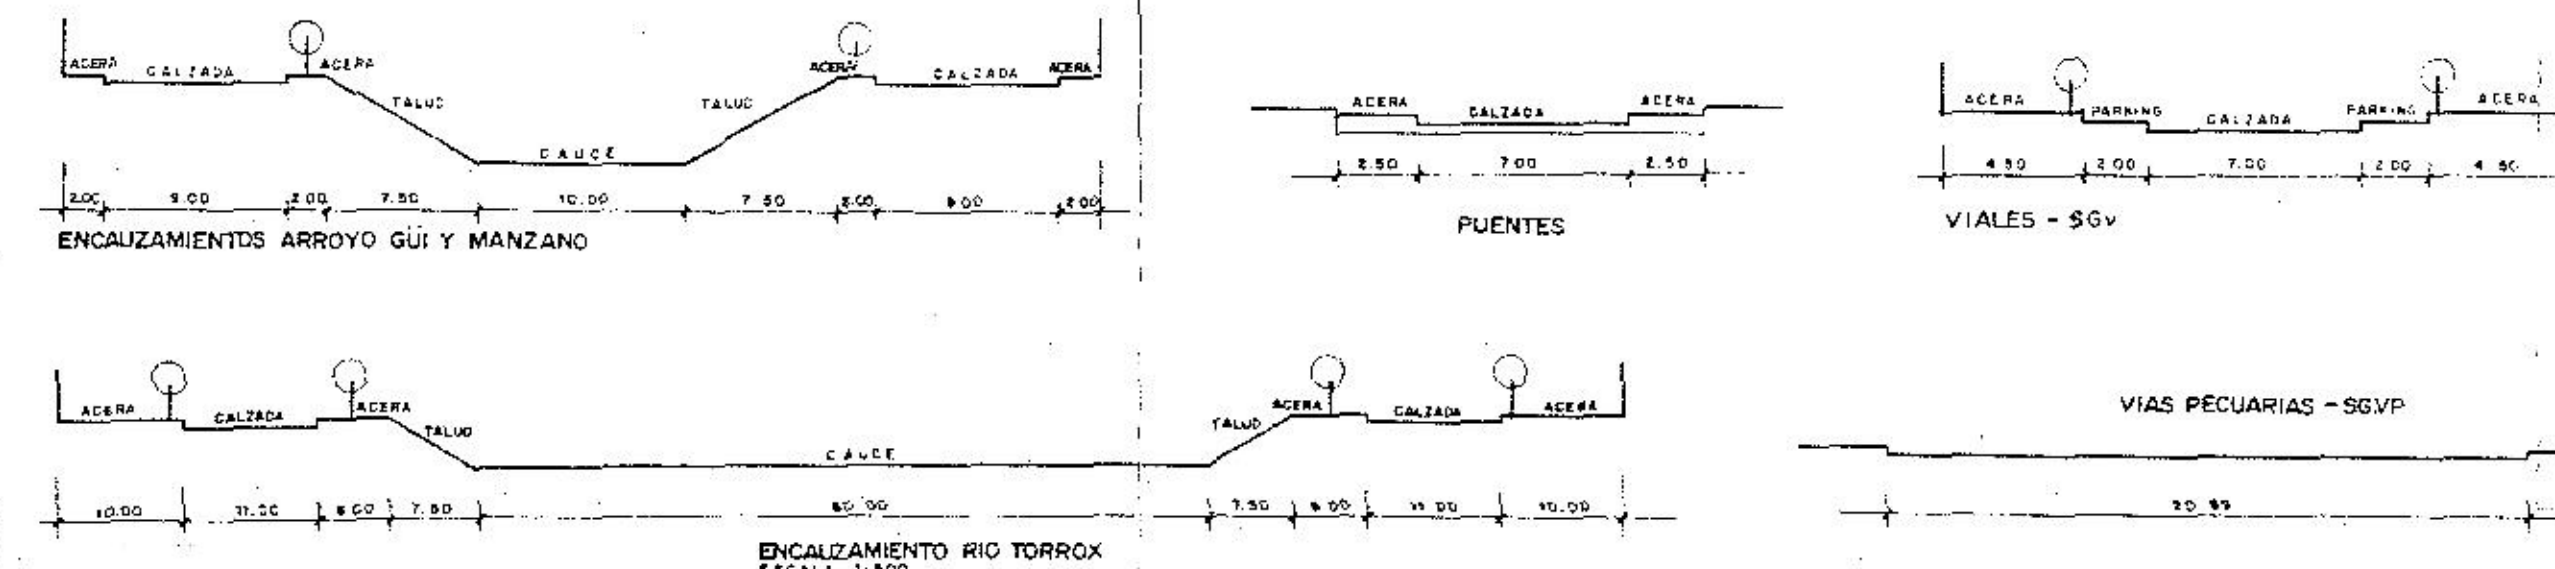

CONSEJERIA DE OBRAS PUBLICAS Y TRANSPORTES
AYUNTAMIENTO DE TORROX

REVISION DEL P.G.O.U. DE TORROX

TEXTO REFUNDIDO

PLANO:

ALINEACIONES

Foja nº:

A-7

Escala: 1:2.000

Fecha: DICIEMBRE 1996