


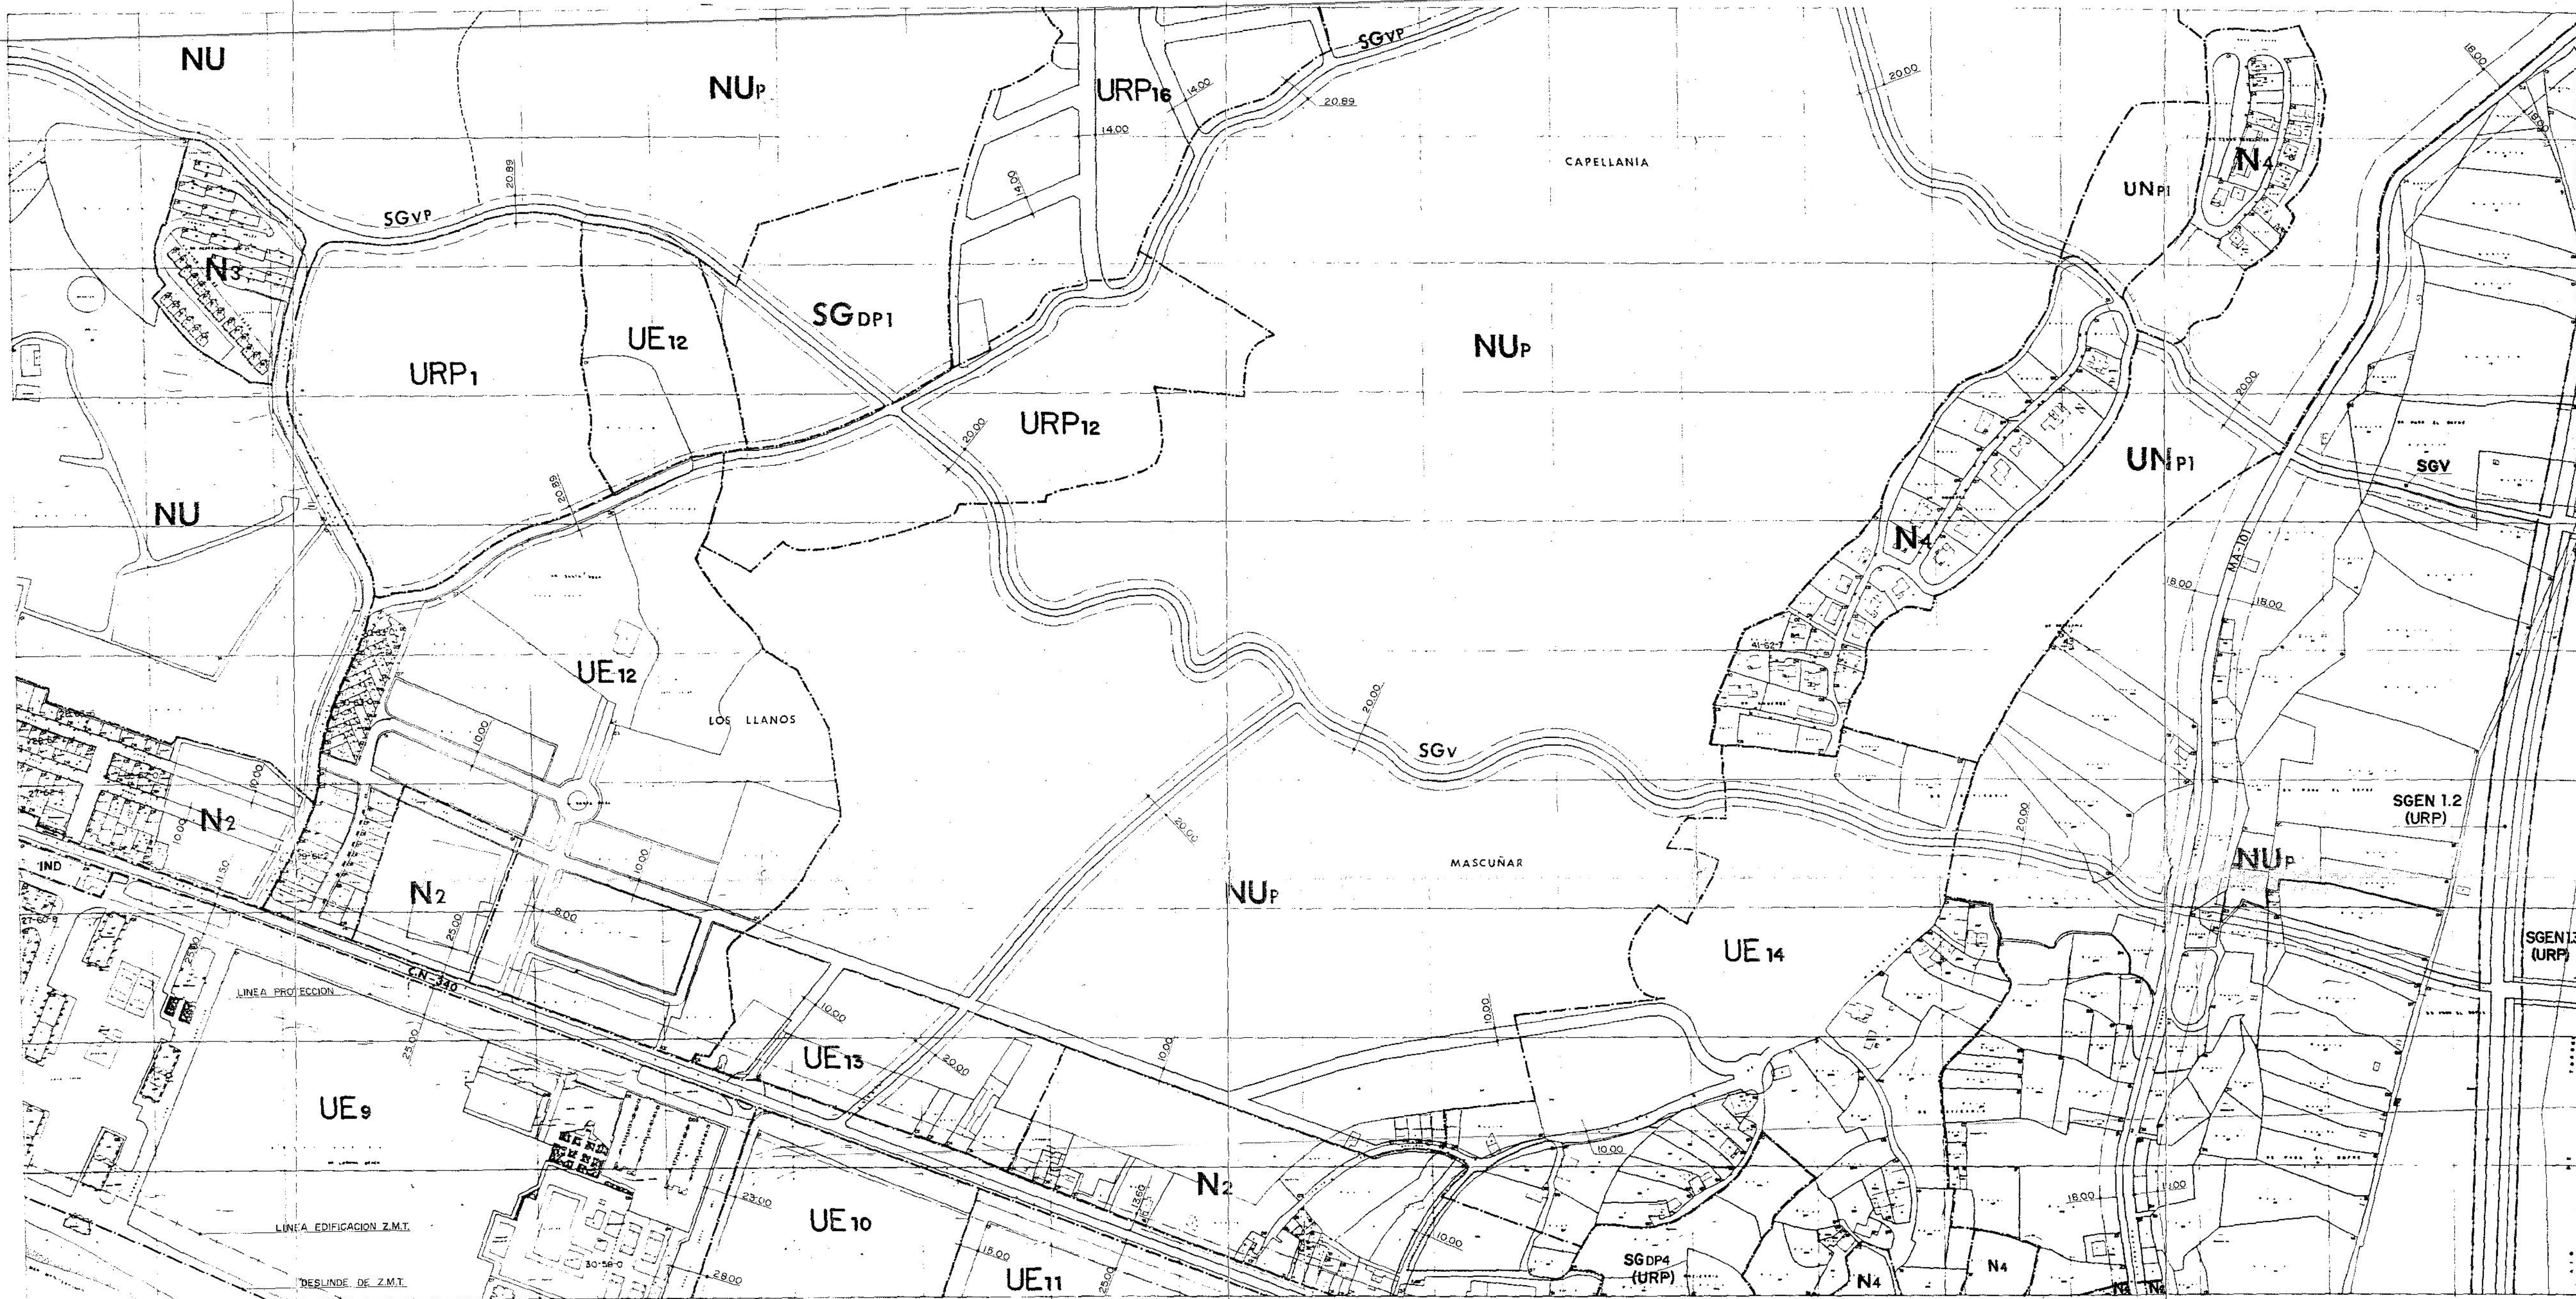

#### ORIGEN DE LA CARTOGRAFIA

JUNTA DE ANDALUCIA  
CASCO URBANO 1/2.000  
COSTA (ENTRE RIO GÜI Y RIO TORROX) 1/2.000  
TERMINO MUNICIPAL 1/10.000  
MAPA DEL LITORAL 1/5.000  
CATASTRO 1/1.000 Y 1/5.000



ARQUITECTO DIRECTOR:

MANUEL DE CASTRO MORCILLO

#### SIMBOLOGIA

- — — — — LIMITE SECTORES Y UE
- — — — — VIALES PROPUESTOS
- — — — — VIA PECUARIA
- + + + — LINEA EDIFICACION Z.M.T.
- — — — — LINEA C.N.-340
- — — — — LIMITE SUELO NO URBANIZABLE PROTEGIDO

#### SECCIONES TIPO

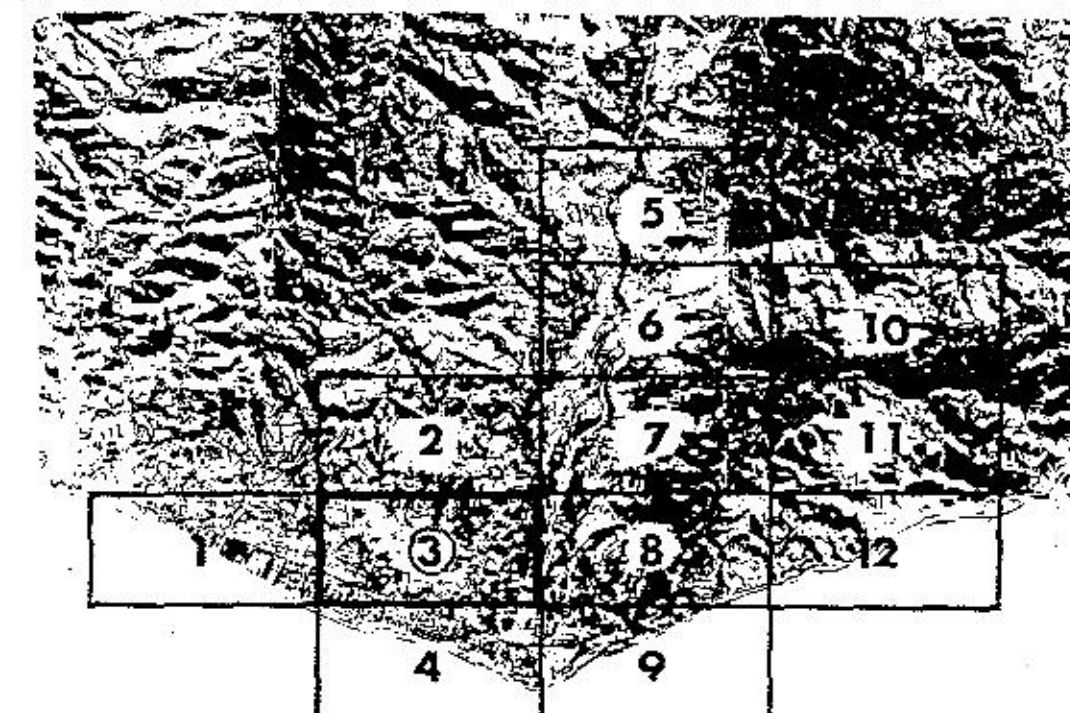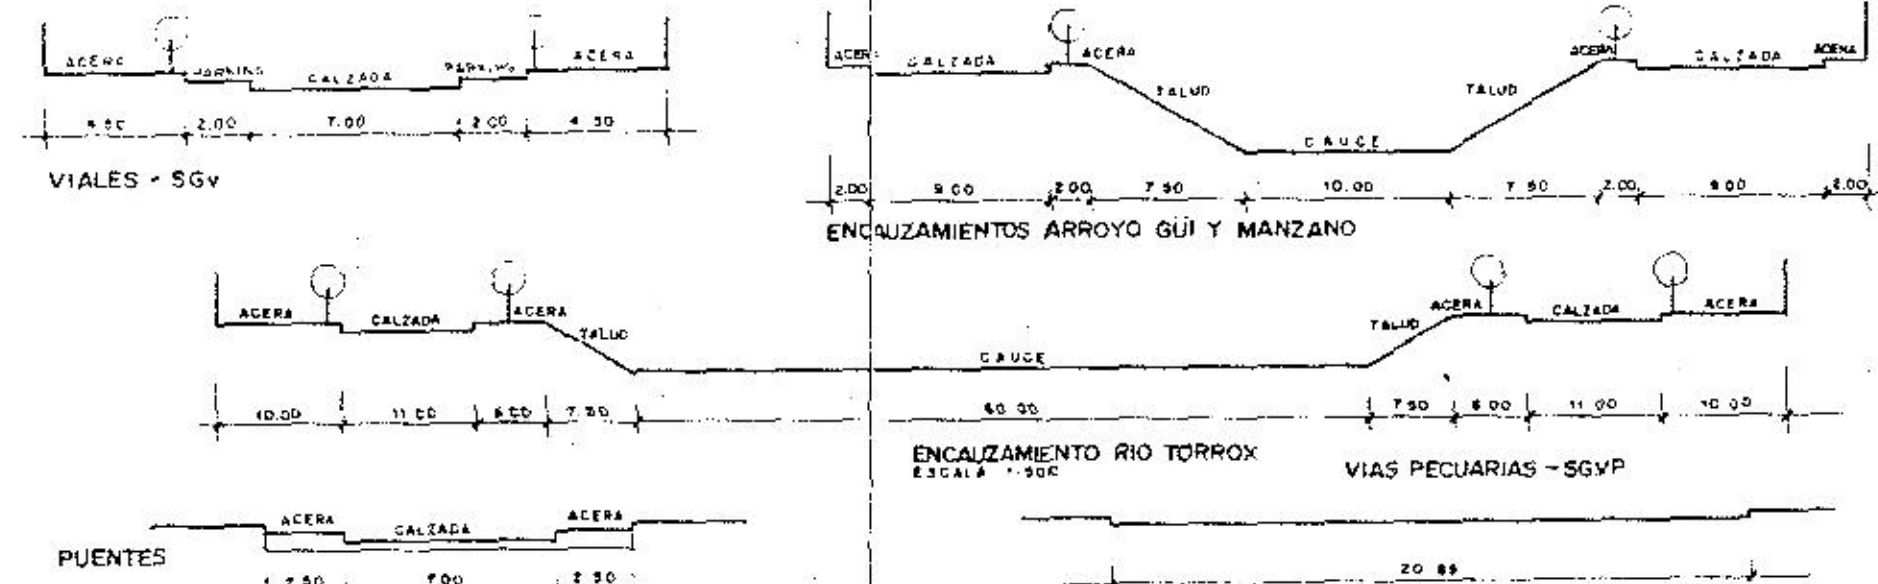

CONSEJERIA DE OBRAS PUBLICAS Y TRANSPORTES

AYUNTAMIENTO DE TORROX

REVISION DEL P.G.O.U. DE TORROX

TEXTO REFUNDIDO

PLANO:


ALINEACIONES

Escala:

1:2.000

Fecha:

DICIEMBRE 1.996

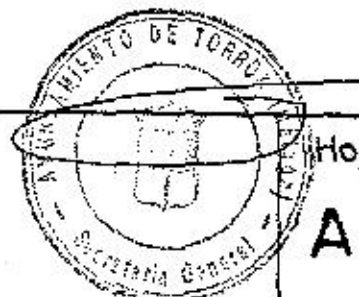

Hoja no:

A-3