


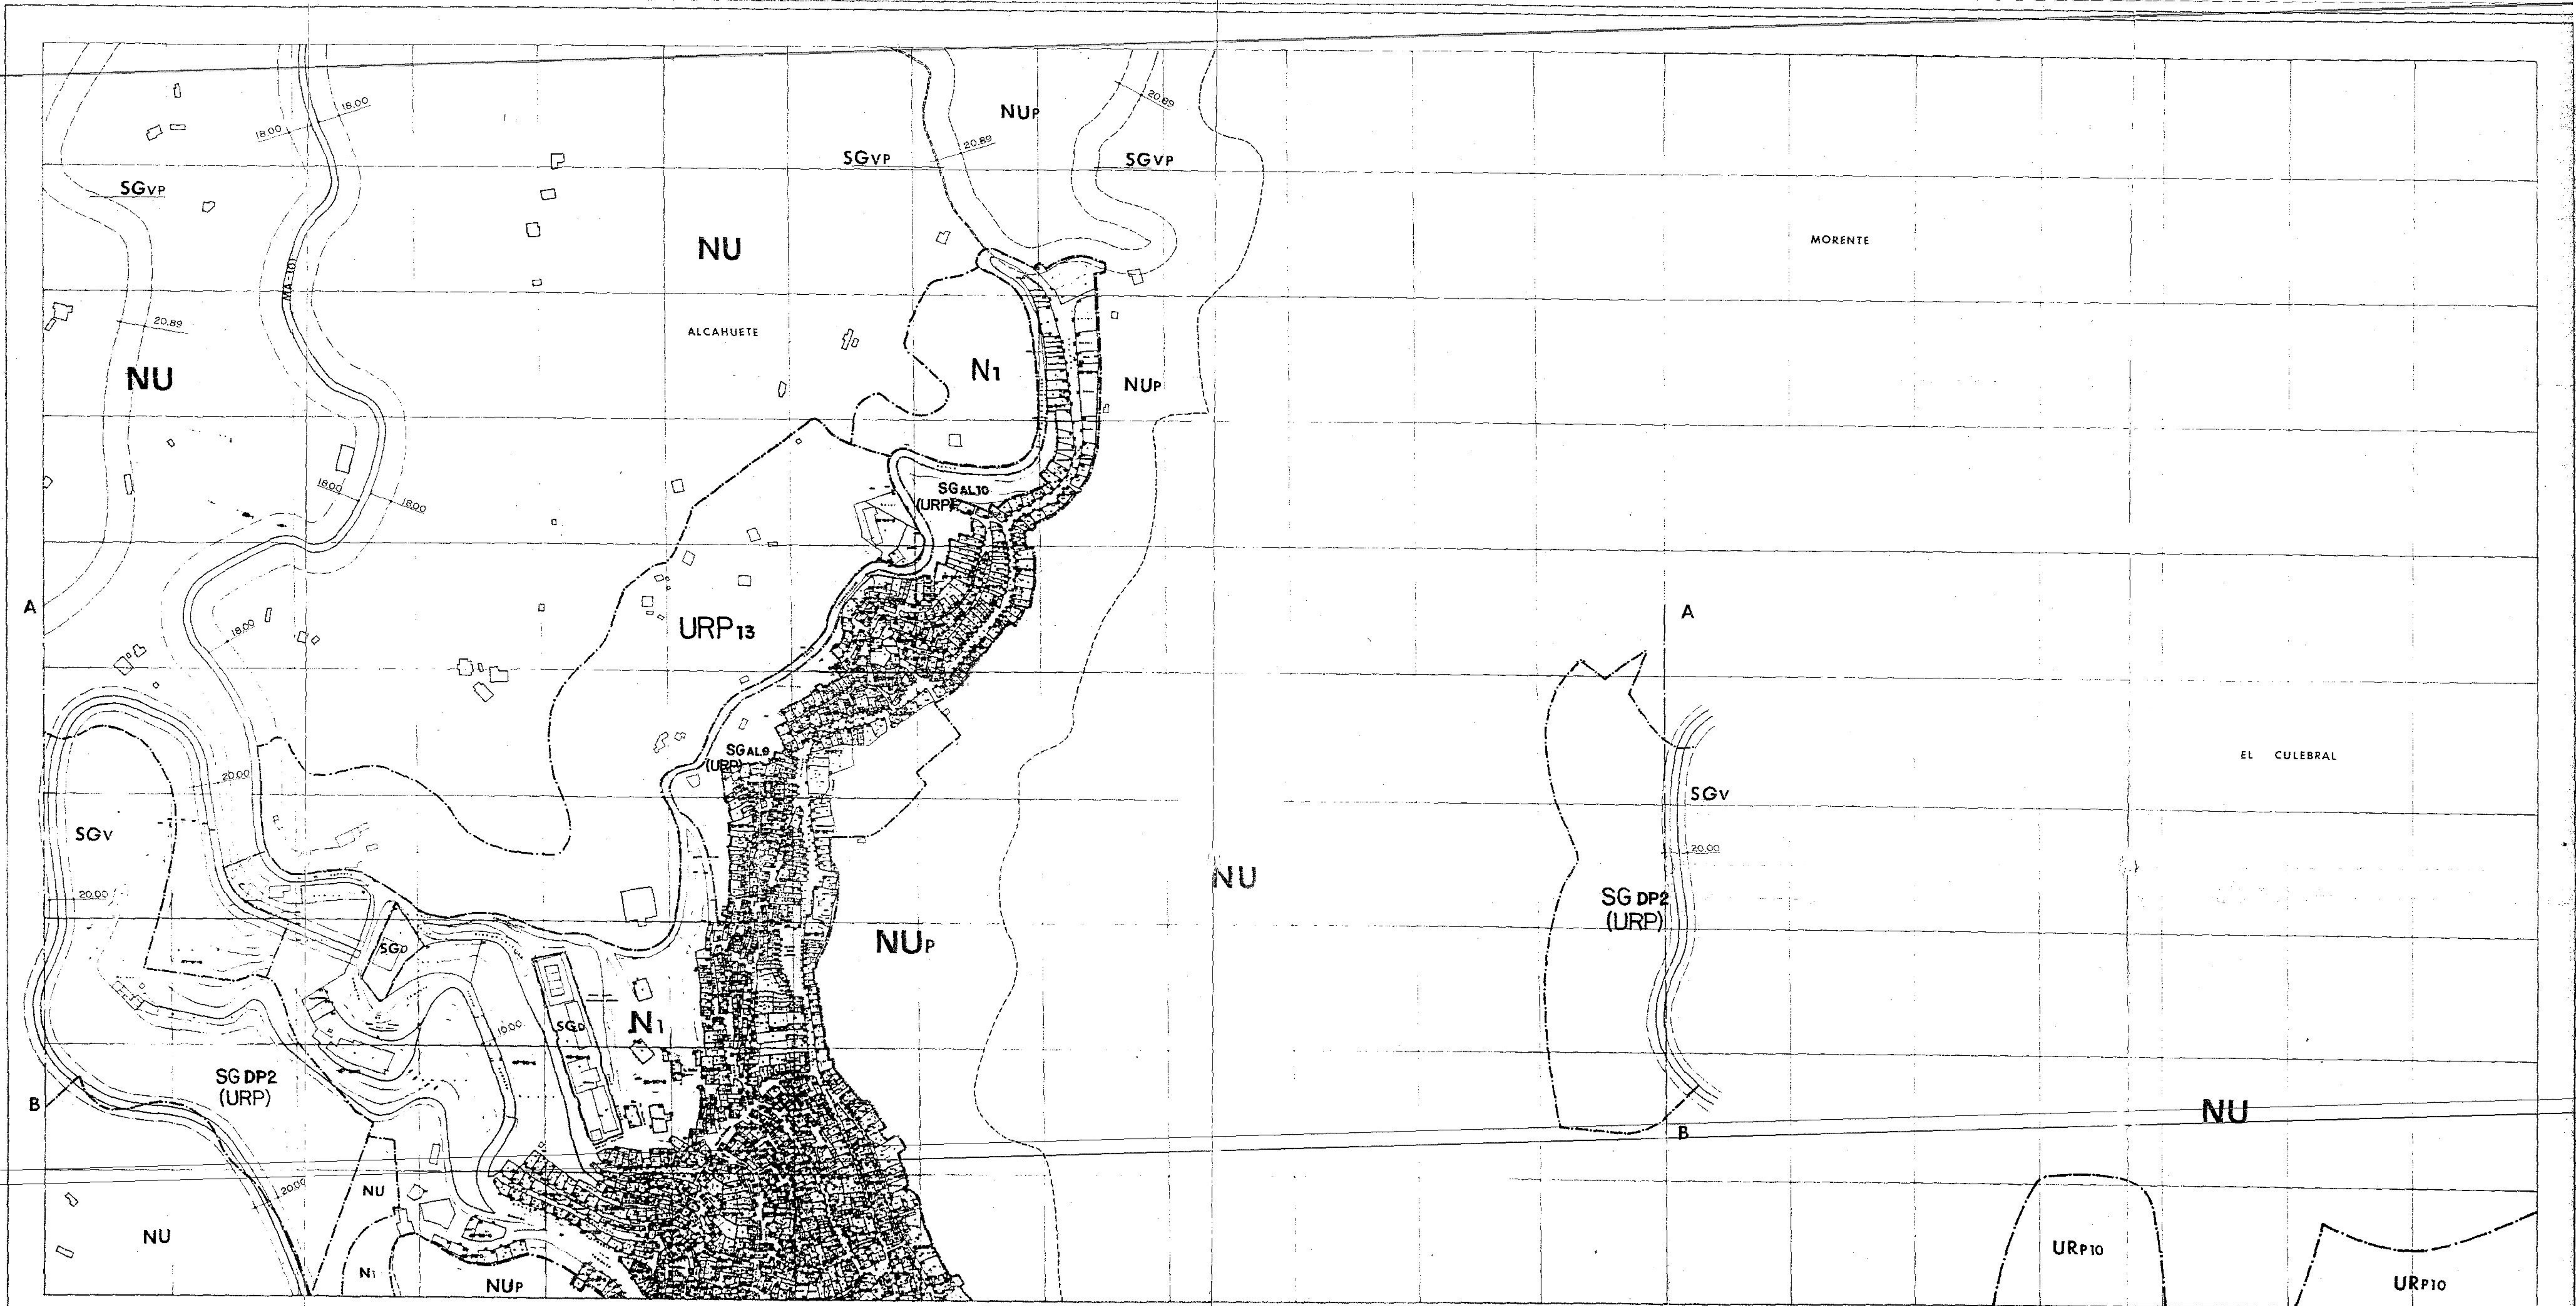

ORIGEN DE LA CARTOGRAFIA



JUNTA DE ANDALUCÍA	
CASCO URBANO	1/2.000
COSTA (ENTRE RIO GUI Y RIO TORROX)	1/2.000
TERMINO MUNICIPAL	1/10.000
MAPA DEL LITORAL	1/5.000
CATASTRO	1/1.000 Y 1/5.000

ARQUITECTO DIRECTOR:

MANUEL DE CASTRO MORCILLO

SIMBOLOGIA

---	LIMITE SECTORES Y UE
---	VIALES PROPUESTOS
---	VIA PECUARIA
+	LINEA EDIFICACION Z.M.T.
---	LINEA C.N.-340
---	LIMITE SUELO NO URBANIZABLE PROTEGIDO

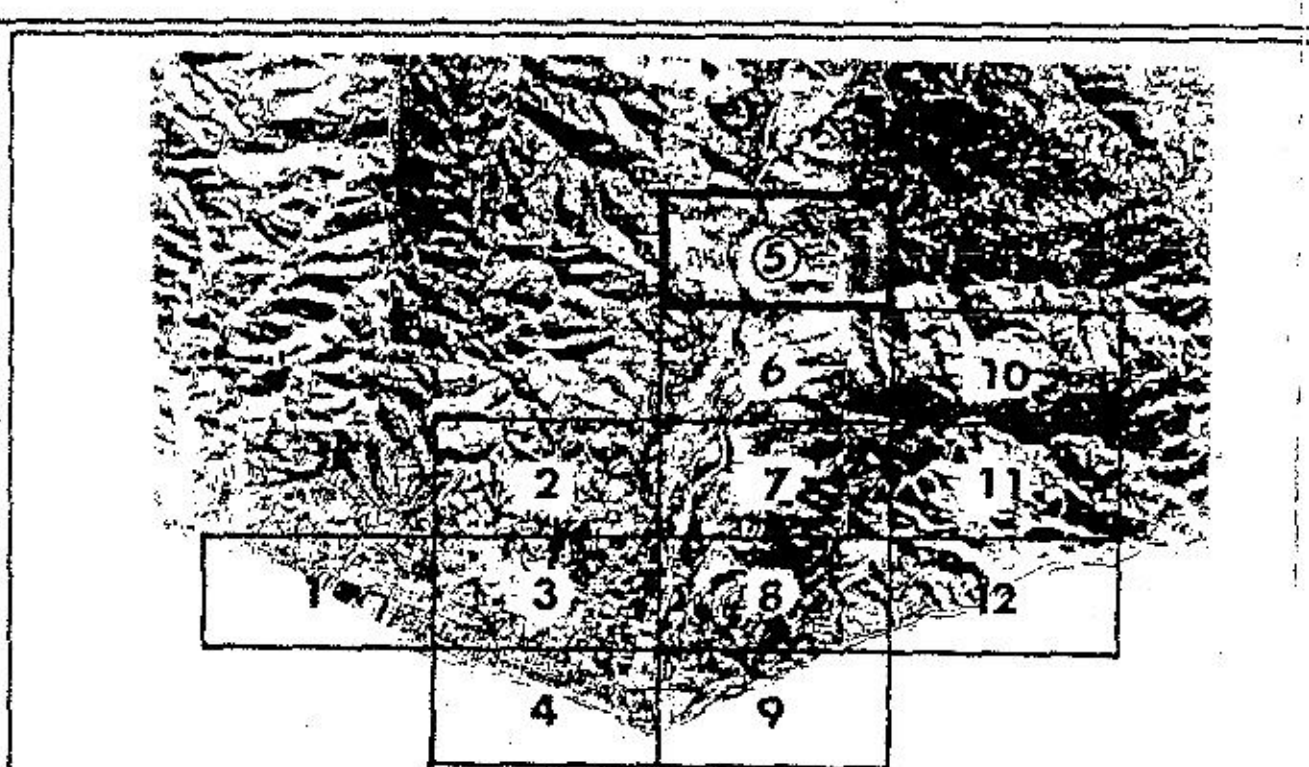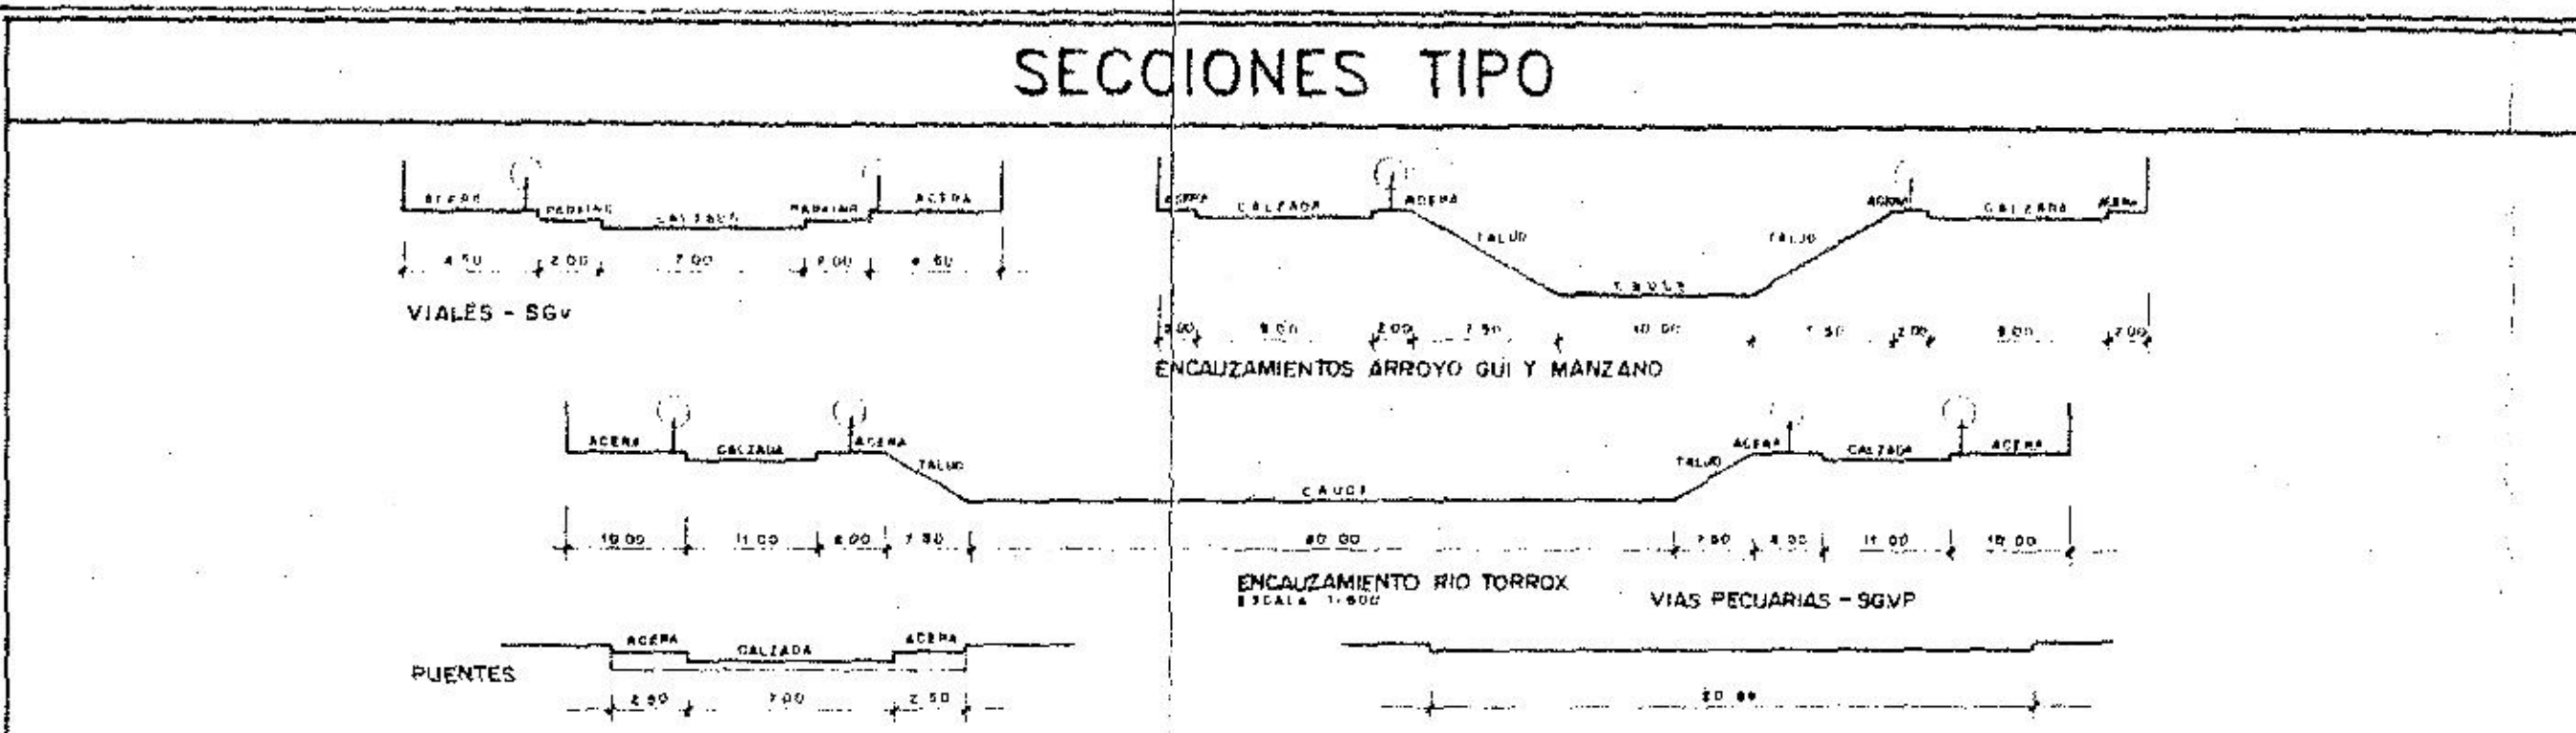

CONSEJERIA DE OBRAS PUBLICAS Y TRANSPORTES
AYUNTAMIENTO DE TORROX

REVISION DEL P.G.O.U. DE TORROX

TEXTO REFUNDIDO

PLANO:

ALINEACIONES

Hoja no: **A-5**

Escala: 1:2.000 Fecha: DICIEMBRE 1996