


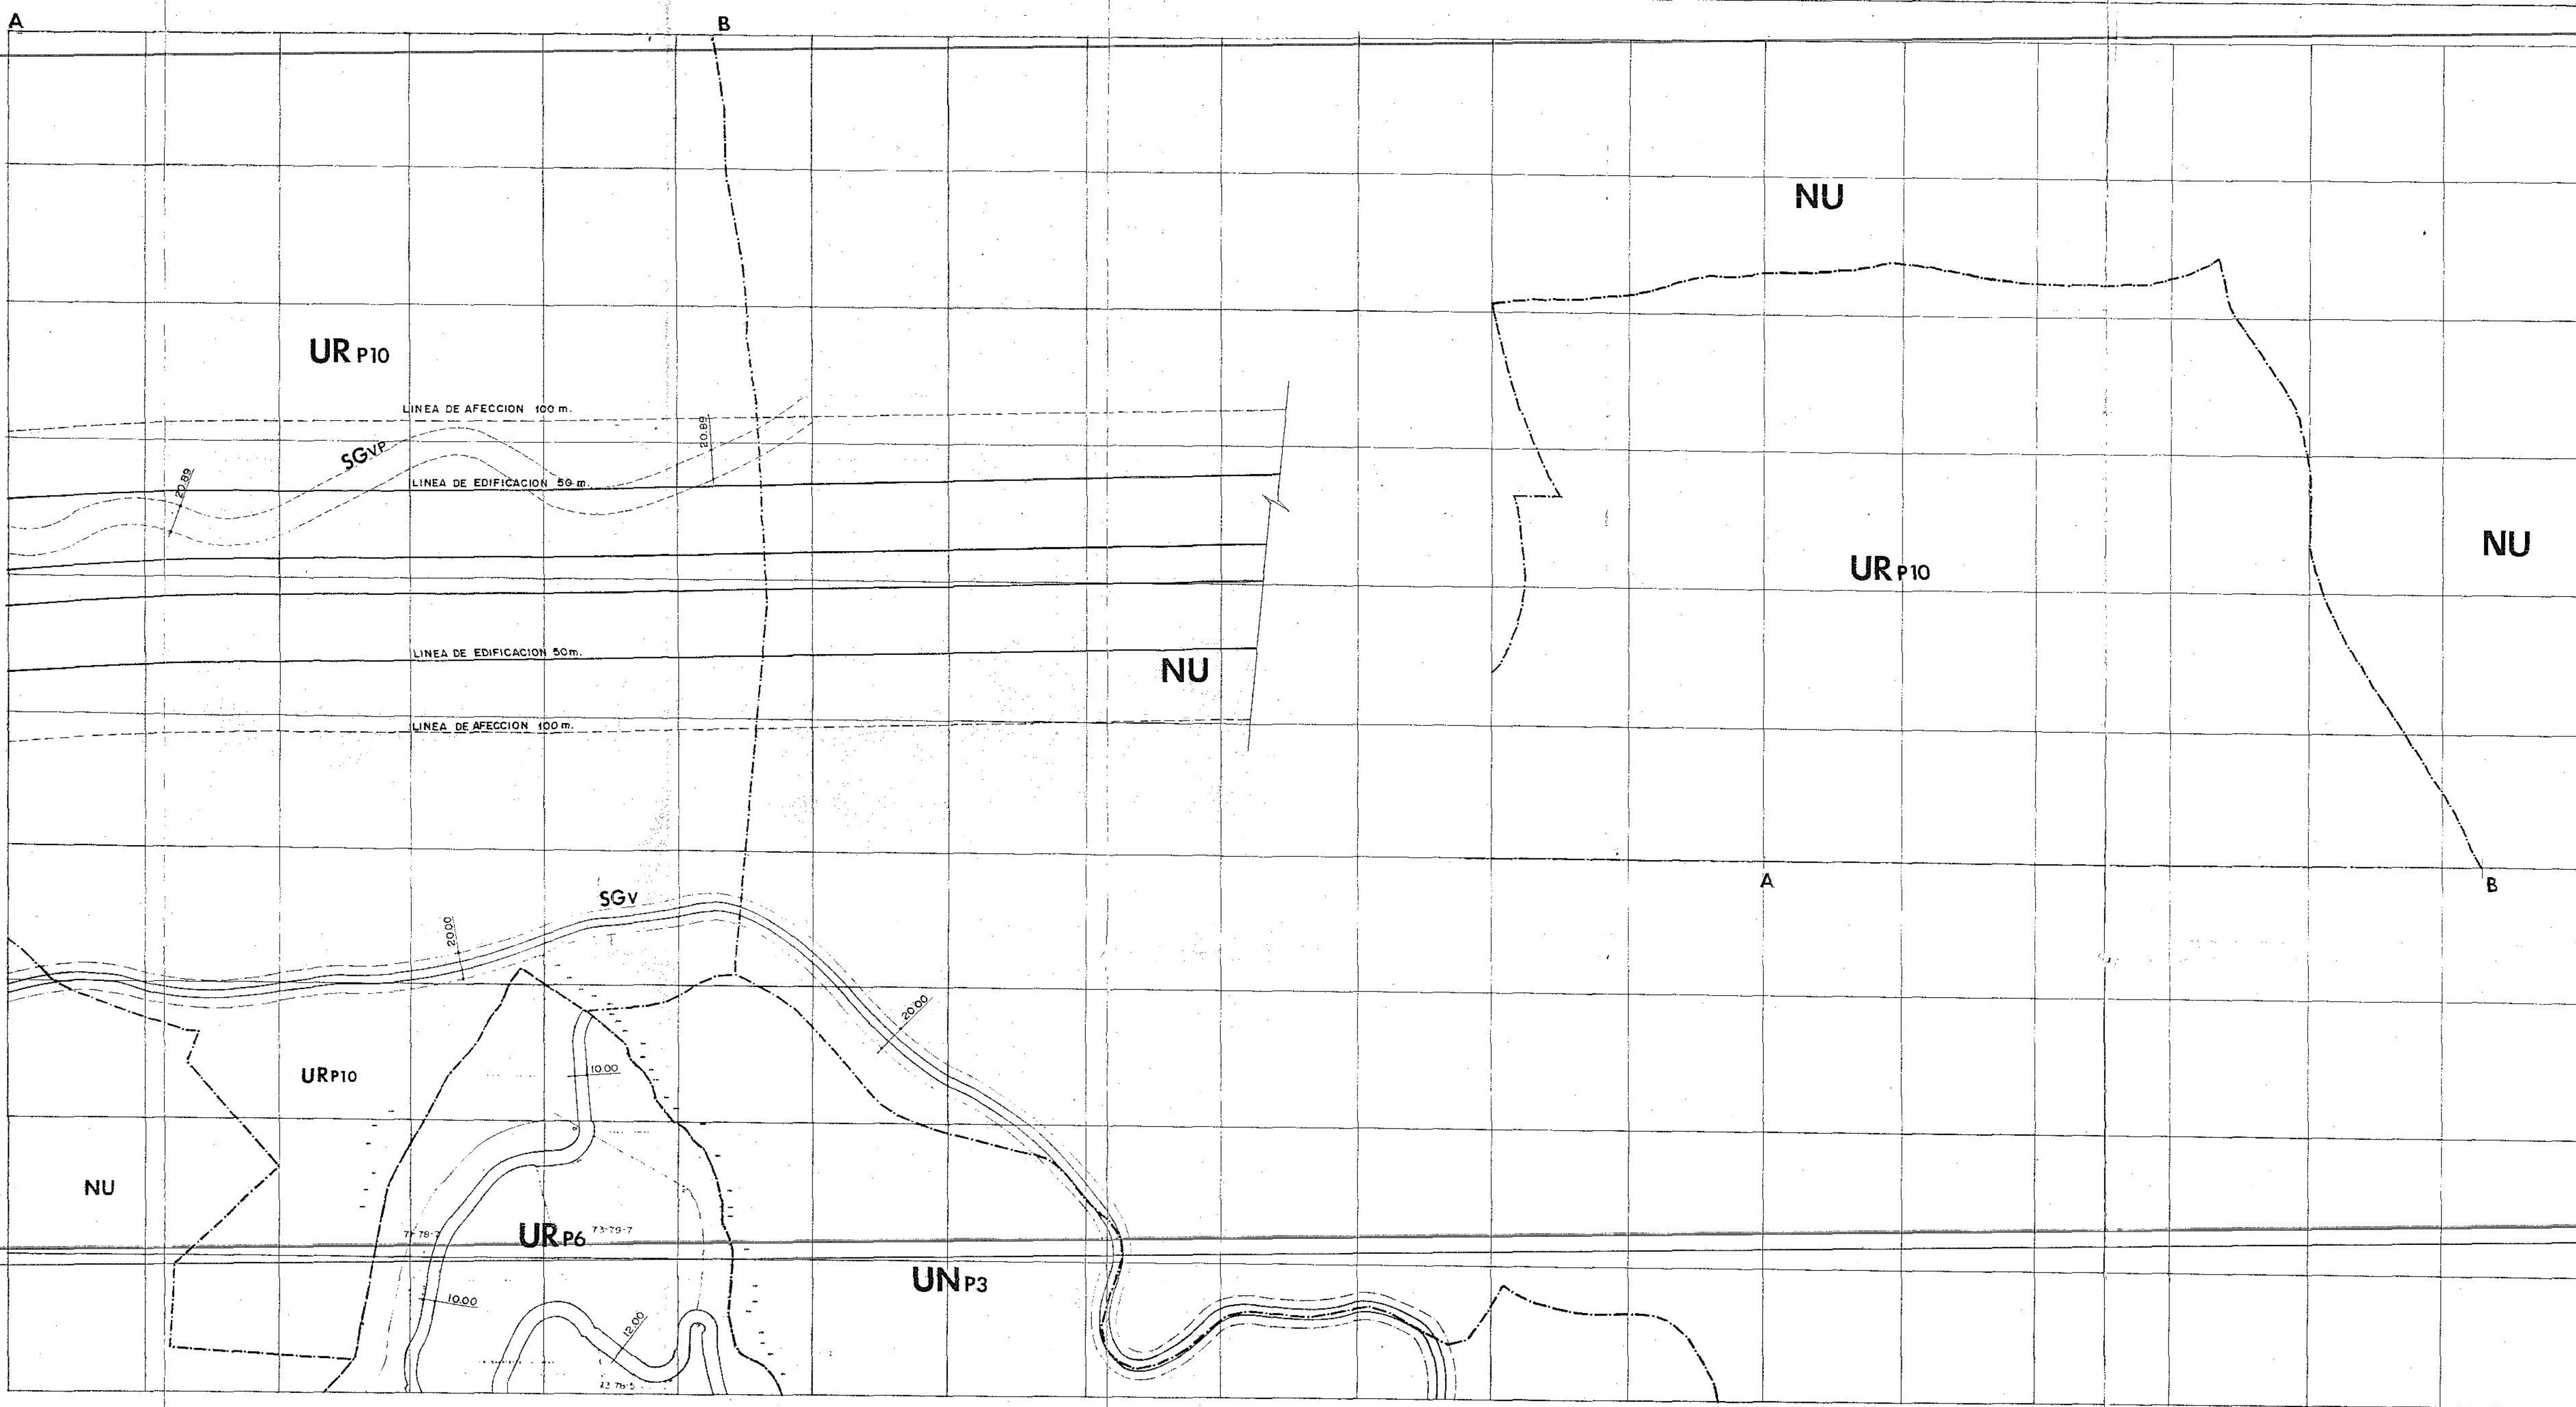

ORIGEN DE LA CARTOGRAFIA



JUNTA DE ANDALUCIA	
CASCO URBANO	1/2.000
COSTA (ENTRE RIO GUI Y RIO TORROX)	1/2.000
TERMINO MUNICIPAL	1/10.000
MAPA DEL LITORAL	1/5.000
CATASTRO	1/1.000 Y 1/5.000

ARQUITECTO DIRECTOR:
Manuel Castro

MANUEL DE CASTRO MORGILLO.

SIMBOLOGIA

- LIMITE SECTORES Y UE
- == VIALES PROPUESTOS
- - - VIA PECUARIA
- + + + LINEA EDIFICACION Z.M.T.
- - - LINEA C.N.-340
- - - LIMITE SUELO NO URBANIZABLE PROTEGIDO

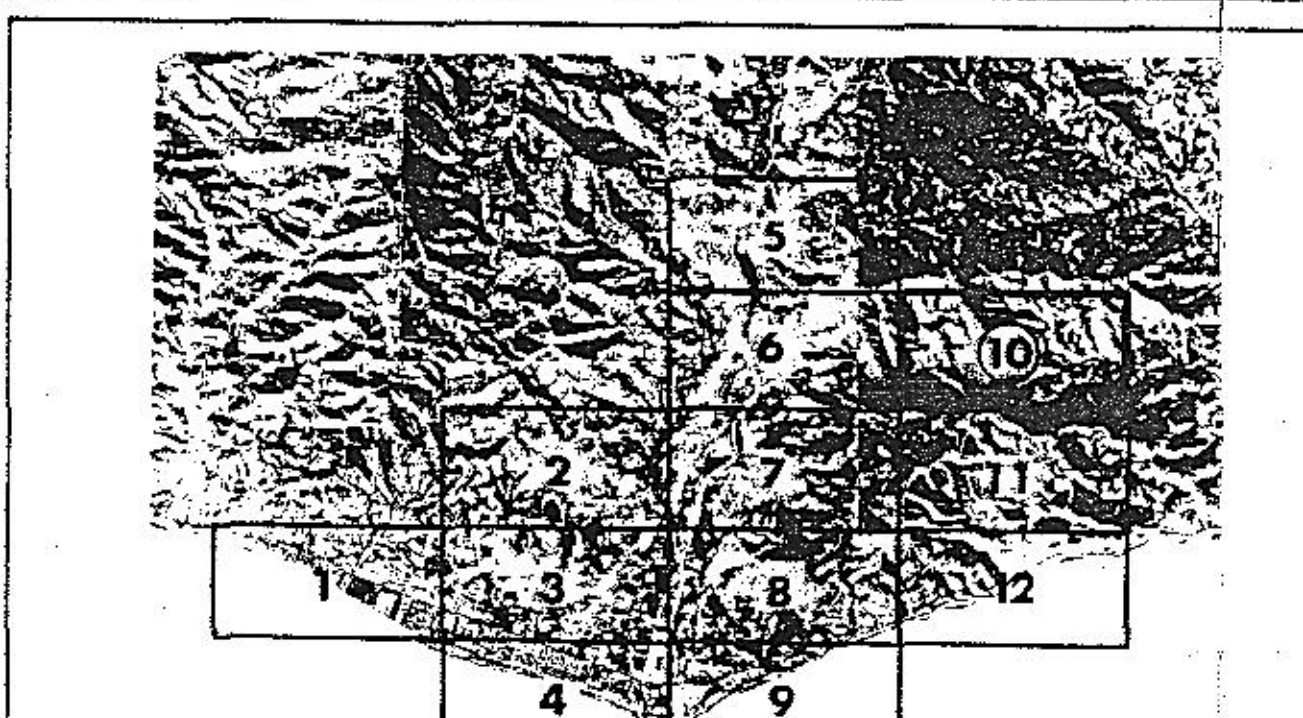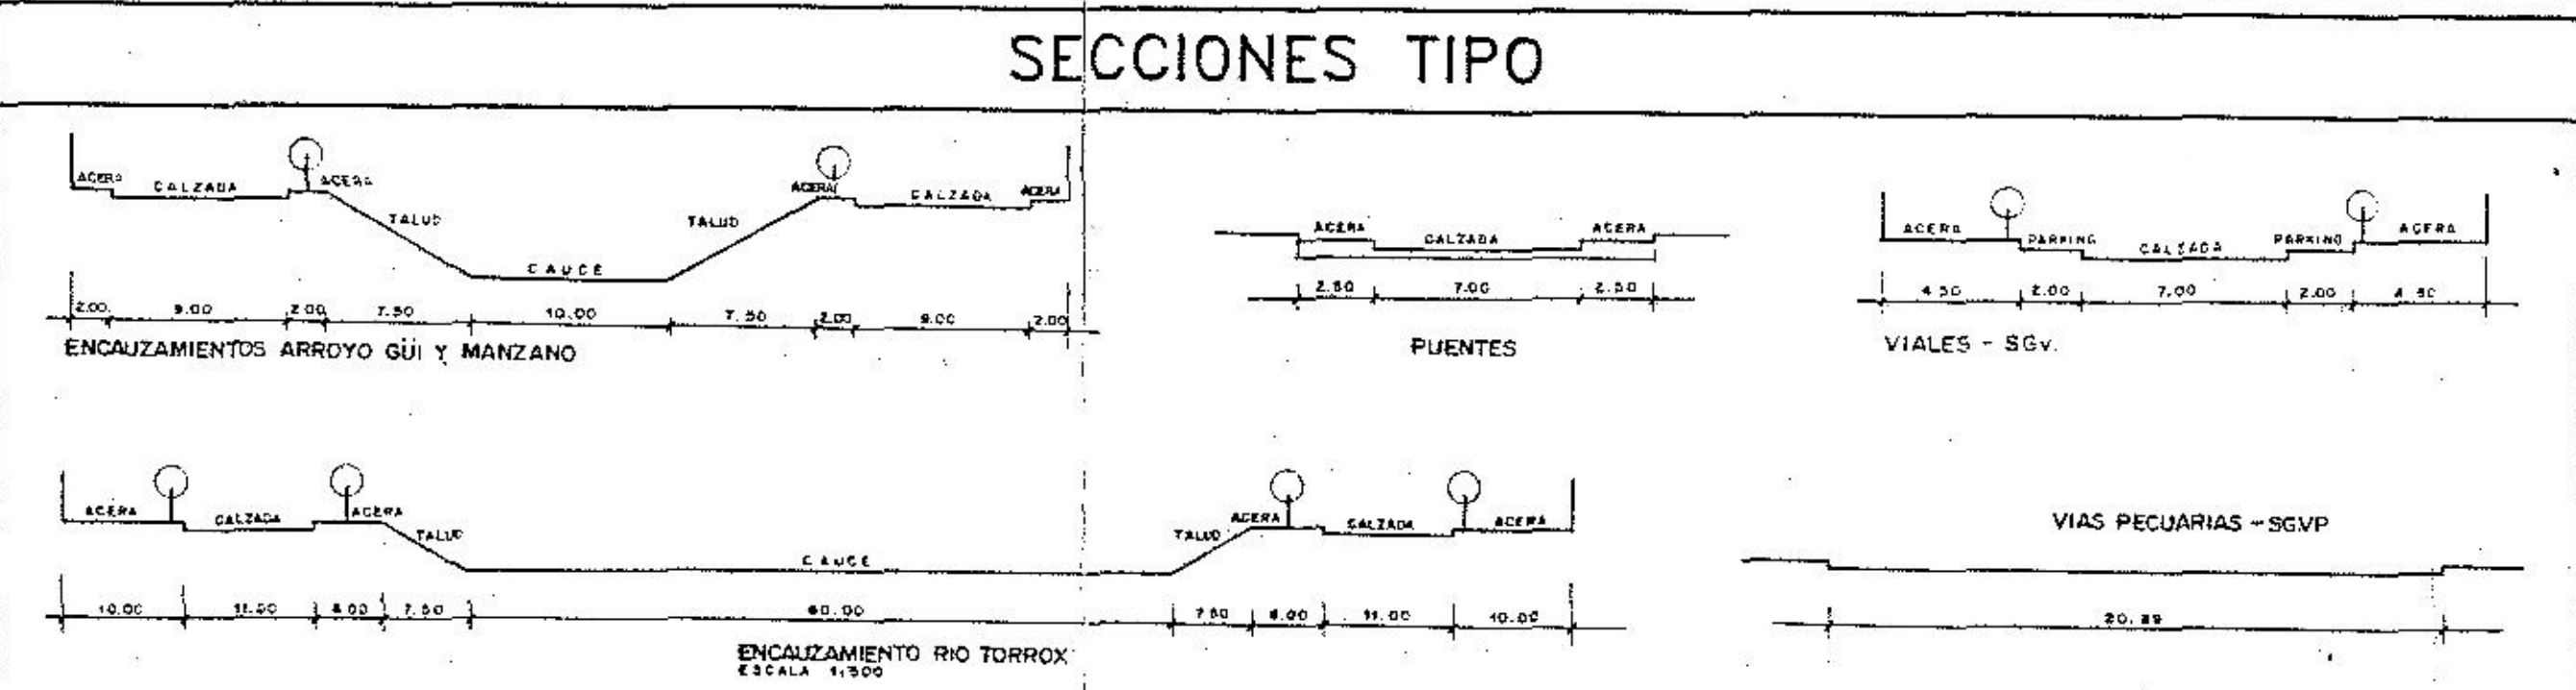

CONSEJERIA DE OBRAS PUBLICAS Y TRANSPORTES
AYUNTAMIENTO DE TORROX
REVISION DEL P.G.O.U. DE TORROX
TEXTO REFUNDIDO

PLANO:
ALINEACIONES

Escala: 1:2.000 Fecha: DICIEMBRE 1996

Hoja no: **A-10**