


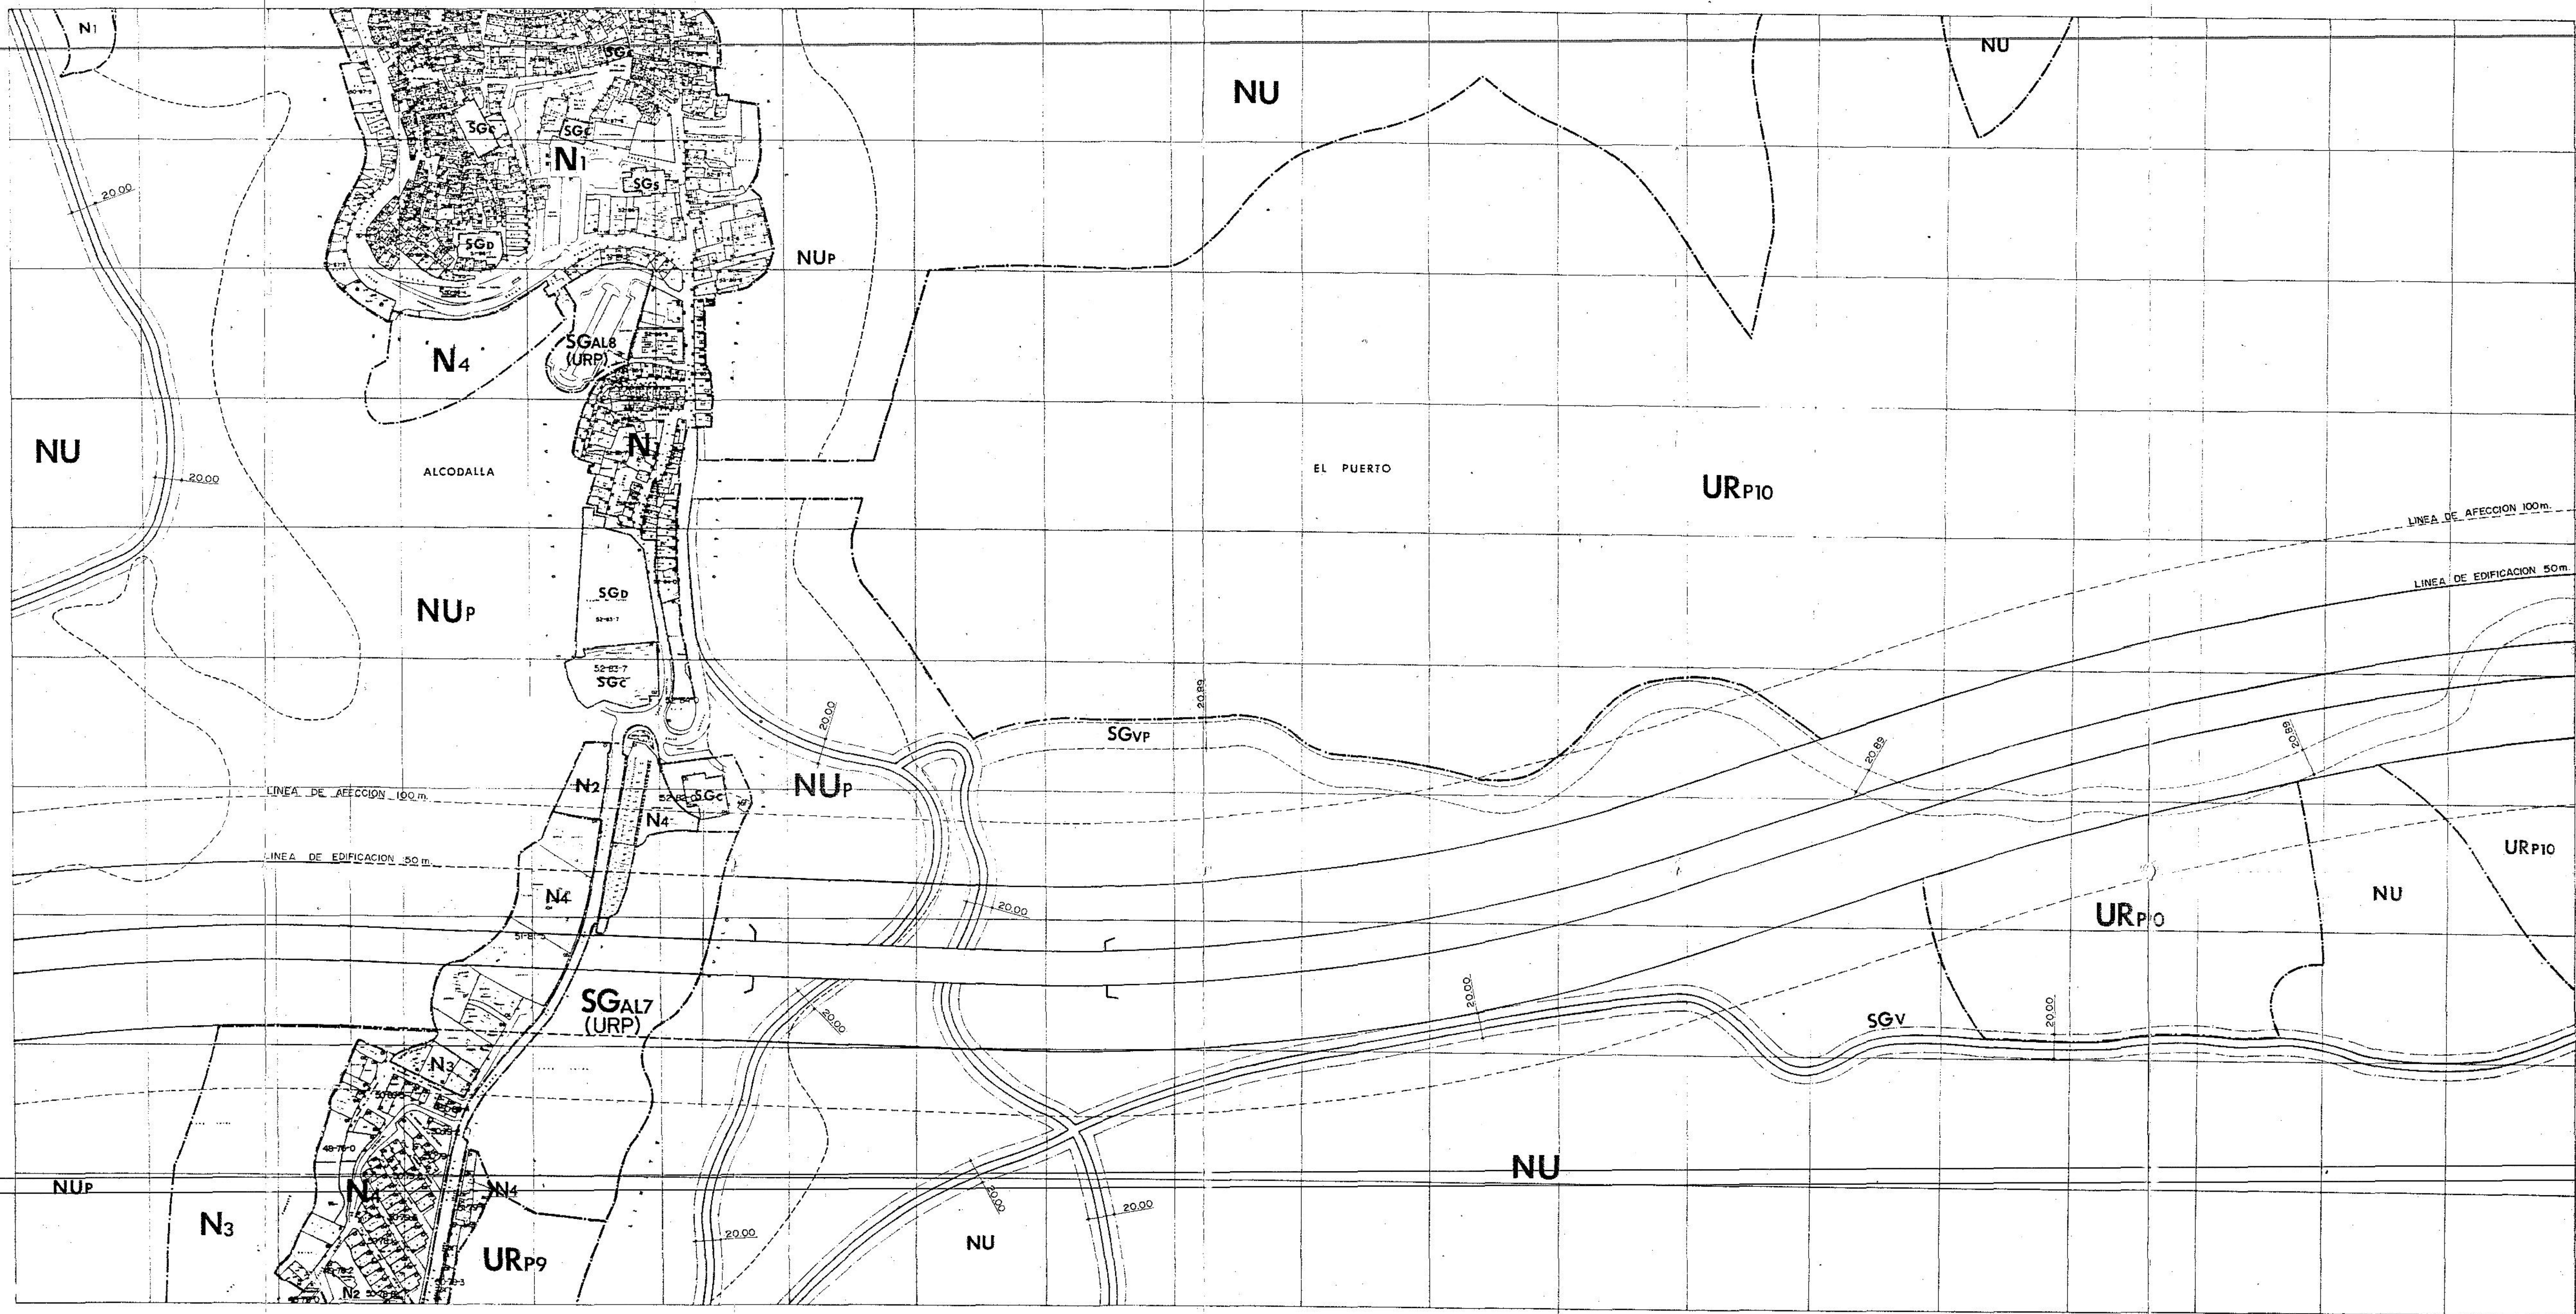

#### ORIGEN DE LA CARTOGRAFIA

JUNTA DE ANDALUCIA  
CASCO URBANO 1/2.000  
COSTA (ENTRE RIO GÜI Y RIO TORROX) 1/2.000  
TERMINO MUNICIPAL 1/10.000  
MAPA DEL LITORAL 1/5.000  
CATASTRO 1/1.000 Y 1/5.000



ARQUITECTO DIRECTOR.

MANUEL DE CASTRO MORCILLO.

#### SIMBOLOGIA

- LIMITE SECTORES Y UE
- == VIALES PROPUESTOS
- VIA PECUARIA
- + + + + LINEA EDIFICACION Z.M.T.
- LINEA C.N.-340
- LIMITE SUELO NO URBANIZABLE PROTEGIDO

#### SECCIONES TIPO

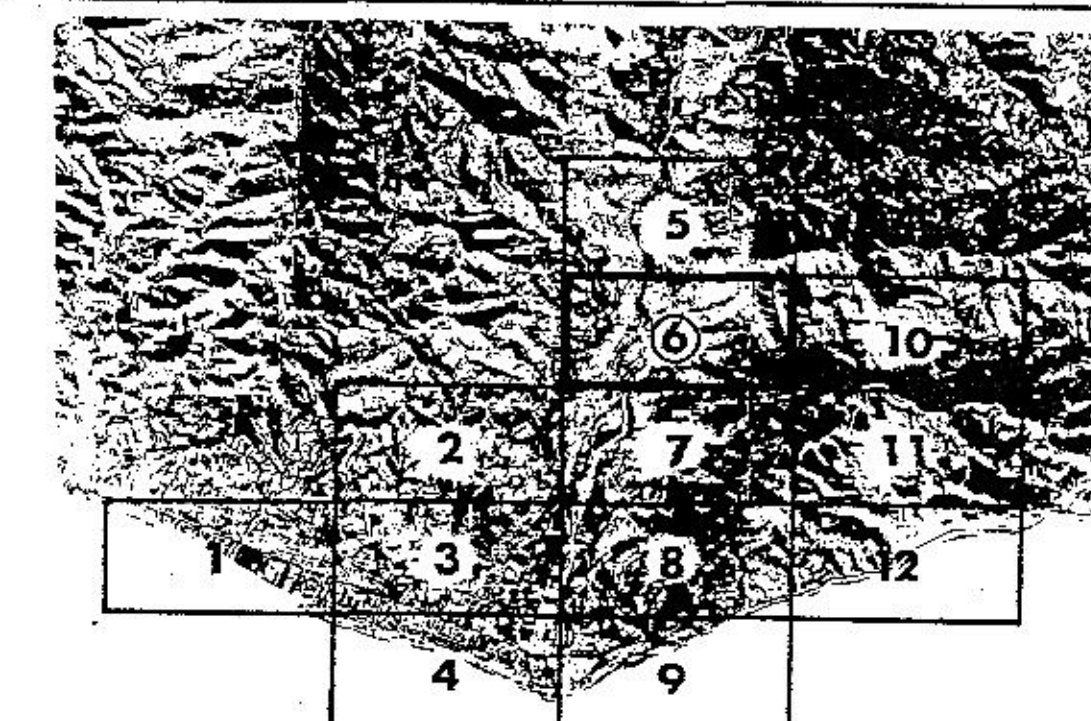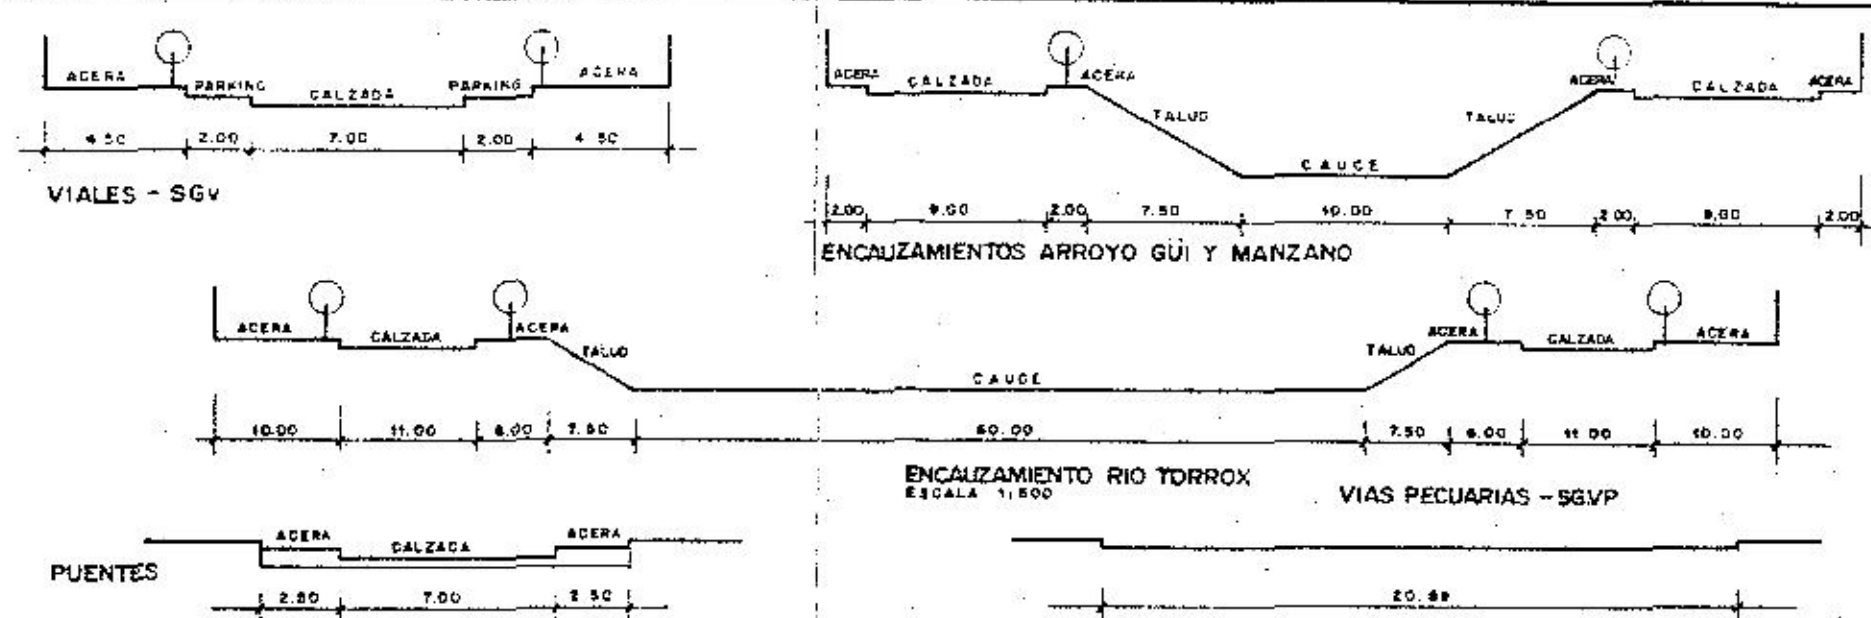

CONSEJERIA DE OBRAS PUBLICAS Y TRANSPORTES  
AYUNTAMIENTO DE TORROX  
**REVISION DEL P.G.O.U. DE TORROX**  
TEXTO REFUNDIDO

PLANO:

**ALINEACIONES**

Hoja no:  
**A-6**

Escala:

1:2.000

Fecha: DICIEMBRE 1996