



Si desea verificar este visado puede hacerlo en 'www.cotirm.org: verifíca'. También puede hacerlo mediante el código QR indicado a la derecha o pinchando aquí.

COLEGIO OFICIAL DE INGENIEROS TÉCNICOS INDUSTRIALES DE LA REGIÓN DE MURCIA

Registrados: 5154- CELDRÁN FDEZ.-HENAREJOS, JOSÉ LUIS.
Proyecto: CAMPO DE FÚTBOL, EDIFICACIONES Y ZONAS VERDES

Visado: 498-000/2026
F/H: 08/04/2026 09:14:35
F/S: A.KNUHFCI.MPMKILM6

PROYECTO MODIFICADO 2 DEL BÁSICO Y DE EJECUCIÓN DEL:

CAMPO DE FÚTBOL DE TORROX-COSTA

MOTOR: EXCMO. AYUNTAMIENTO DE TORROX **C.I.F:** P-2909100 F

SITUACIÓN: UR. SANTA ROSA, 12, 29793, TORROX, MÁLAGA

REF. CATASTRAL: 3263001VF1636S0001TD Y REF. CATASTRAL: 3263003VF1636S0001MD

DOCUMENTO Nº 2: PLANOS

PRESUPUESTO EJECUCIÓN MATERIAL FASE 1:	4.176.190,54 €
PRESUPUESTO DE EJECUCIÓN POR CONTRATA FASE 1:	6.013.296,76 €
PRESUPUESTO EJECUCIÓN MATERIAL FASE 2:	3.061.010,37 €
PRESUPUESTO DE EJECUCIÓN POR CONTRATA FASE 2:	4.407.548,83 €

EMPRESA CONSULTORA:



**INGENIERÍA
CELDRÁN**

INGENIERIA CELDRAN S.L.
Severo Ochoa, 45, Oficina 12
Alcázares, 30710, Murcia
914 50 20
ingenieriaceldran@gmail.com

LOS AUTORES DEL PROYECTO:

D. JOSÉ LUIS CELDRÁN FDEZ.-HENAREJOS
Ingeniero Técnico Industrial
Colegio: C.O.I.T.I.R.M - Nº colegiado: 5154

D. JUAN JOSÉ MARTÍNEZ MARTÍNEZ
Arquitecto
Colegio: C.O.A.M.U. - Nº colegiado: 1885

LISTADO DE PLANOS:

PLANOS GENERALES		
1 de 1	SE-01	Situación y Emplazamiento

PLANOS EXTERIORES		
1 de 29	TP-01	Medicion Topografica
2 de 29	TP-02	Medicion Topografia y Encaje Proyecto
3 de 29	EA-01	Estado Actual, Desmontaje y Demoliciones
4 de 29	PGIA-01	Planta General Proyecta Sobre Imagen Aérea
5 de 29	DCP-01	Planta General Pavimentos
6 de 29	DCP-02	Detalles Pavimento Campo de Fútbol
7 de 29	DCP-03	Detalles Pavimento Pista de Futbito
8 de 29	DCP-04	Detalles Pavimento Pista de Baloncesto
9 de 29	DMP-01	Detalle Cerramiento Perimetral y Zona de Juegos
10 de 29	PDBT-01	Planta Distribución Baja Tensión
11 de 29	PDMT-01	Planta Distribución Media Tensión Proyectada
12 de 29	PALM-01	Planta Distribución Alumbrado Exterior
13 de 29	PTCL-01	Planta Distribución Telecomunicaciones
14 de 29	PGA-01	Planta General Acometida Agua Potable
15 de 29	PGA-02	Detalle Entronque Red Agua Potable
16 de 29	PSA-01	Planta General Red de Saneamiento
17 de 29	PSA-02	Perfil Red de Saneamiento
18 de 29	PEP-01	Planta General Evacuación de Pluviales
19 de 29	PEP-02	Perfil Evacuación de Pluviales
20 de 29	RDR-01	Planta General Red de Riego
21 de 29	RDR-02	Detalle Red de Riego Campo de Futbol
22 de 29	PSÑ-01	Planta Mobiliario y Señalización



Si desea verificar este visado puede hacerlo en 'www.cotirm.org: verifíca'. También puede hacerlo mediante el código QR indicado a la derecha o pinchando aquí.

COLEGIO OFICIAL DE INGENIEROS TÉCNICOS INDUSTRIALES DE LA REGIÓN DE MURCIA
 Colegiado/s: **5.154. CELDRAN FERNANDEZ-HENAREJOS, JOSE LUIS: .**
 Título: **PROYECTO 8**
 Descripción: **CAMPO DE FÚTBOL, EDIFICACIONES Y ZONAS VERDES**

N° Visado: **433.800/2026**
 F/H: **08/04/2026 09:14:35**
 CSV: **A.KNUHFIJ1.MPMKILM6**

AYUNTAMIENTO DE TORROX,
 Cliente/Promotor:

23 de 29	PRB-01	Planta General Recorrido Bomberos
24 de 29	PMT-01	Planta General Movimiento de Tierras
25 de 29	PMT-02	Perfiles transversales Movimiento de Tierras
26 de 29	PMV-01	Planta General Perfiles Longitudinales Muros
27 de 29	PMV-02	Perfiles Longitudinales Muros
28 de 29	PMV-03	Desarrollo Muros+ Vallado (Muros A-B y C-D)
29 de 29	PMV-04	Desarrollo Muros + Vallado (Muro E-F-G)

DETALLES EXTERIOR		
1 de 10	DIC-01	Detalle Instalaciones Callejón
2 de 10	DIC-02	Sección Separación Zona Este y Apoyo h=20m
3 de 10	PPP-01	Detalle Secciones Pasaje Peatonal
4 de 10	DMP-01	Detalle Muros Perimetrales
5 de 10	PDT-01	Detalles Supresión de Barreras Arquitectónicas
6 de 10	PDT-02	Detalles Red de Abastecimiento de Agua Potable
7 de 10	PDT-03	Detalles Red de Seaneamiento y Pluviales
8 de 10	PDT-04	Detalles Telecomunicaciones
9 de 10	PDT-05	Detalles Coordinación de Servicios
10 de 10	PDT-06	Detalles Canales de Drenaje Evacuación Pluviales

EDIFICIO SOTANO		
1 de 10	EC-PG01	Edificio Sótano Planta General
2 de 10	ES-PCS1	Edificio Sótano Cotas y Superficies
3 de 10	ES-PAC1	Edificio Sótano Acabados y carpintería
4 de 10	ES-PAC2	Edificio Sótano Acabados y carpintería
5 de 10	ES-PIE1	Edificio Sótano Instalación Eléctrica y Telecomunicaciones
6 de 10	ES-EUO1	Edificio Sótano Esquema Unifilar Red y Grupo





Si desea verificar este visado puede hacerlo en 'www.cotirm.org: verifíca'. También puede hacerlo mediante el código QR indicado a la derecha o pinchando aquí.

COLEGIO OFICIAL DE INGENIEROS TÉCNICOS INDUSTRIALES DE LA REGIÓN DE MURCIA

Colegiado/s: **5.154. CELDRÁN FERNÁNDEZ-HENAREJOS, JOSE LUIS.**
 Título: **PROYECTO 8**
 Descripción: **CAMPO DE FÚTBOL, EDIFICACIONES Y ZONAS VERDES**

Cliente/Promotor: **AYUNTAMIENTO DE TORROX,**

N° Visado: **433.800/2026**
 F/H: **08/04/2026 09:14:35**
 CSV: **A.KNUHFIJ1.MPMKILM6**

7 de 10	ES-VEN1	Edificio Sótano Ventilación
8 de 10	ES-PCI1	Edificio Sótano Protección Contra Incendios
9 de 10	ES-PCI2	Edificio Sótano Evacuación
10 de 10	ES-PLV1	Edificio Sótano Pluviales

EDIFICIO A – GRADERIO, EDIFICIO COMERCIAL Y NUCLEOS DE CONEXION		
1 de 24	EA-PG01	Edificio A Planta General
2 de 24	EA-PCS1	Edificio A Cotas y Superficies
3 de 24	EA-PCS2	Edificio A Cotas y Superficies
4 de 24	EA-SEC1	Edificio A Seccion A-A'
5 de 24	EA-SEC2	Edificio A Seccion B-B'
6 de 24	EA-SEC3	Edificio A Seccion C-C'
7 de 24	EA-SEC4	Edificio A Seccion D-D'
8 de 24	EA-SEC5	Edificio A Seccion E-E'
9 de 24	EA-SEC6	Edificio A Seccion F-F'
10 de 24	EA-SEC7	Edificio A Seccion G-G' y H-H'
11 de 24	EA-SEC8	Edificio A Seccion I-I', J-J' y K-K'
12 de 24	EA-DEC1	Edificio A Detalle Cubierta Graderío
13 de 24	EA-PAL1	Edificio A Alzados
14 de 24	EA-PAL2	Edificio A Alzados
15 de 24	EA-PAC1	Edificio A Acabados y Carpintería
16 de 24	EA-PAC2	Edificio A Acabados y Carpintería
17 de 24	EA-PIE1	Edificio A Instalación Eléctrica y Telecomunicaciones
18 de 24	EA-PIE2	Edificio A Instalación Eléctrica Fotovoltaica
19 de 24	EA-EU01	Edificio A Esquema Unifilar
20 de 24	EA-PF1	Edificio A Fontanería





Si desea verificar este visado puede hacerlo en 'www.cotirm.org: verifíca'. También puede hacerlo mediante el código QR indicado a la derecha o pinchando aquí.

COLEGIO OFICIAL DE INGENIEROS TÉCNICOS INDUSTRIALES DE LA REGIÓN DE MURCIA	Nº Visado:	433.800/2026
	F/H:	08/04/2026 09:14:35
	CSV:	A.KNUHFIJ1.MPMKILM6
Colegiado/s: 5.154. CELDRÁN FERNÁNDEZ-HENAREJOS, JOSÉ LUIS: . Título: PROYECTO 8 Descripción: CAMPO DE FÚTBOL, EDIFICACIONES Y ZONAS VERDES		
Cliente/Promotor: AYUNTAMIENTO DE TORROX,		

21 de 24	EA-PF2	Edificio A Fontanería
22 de 24	EA-PS1	Edificio A Saneamiento y Ventilación
23 de 24	EA-PLU1	Edificio A Pluviales
24 de 24	EA-PCI1	Edificio A PCI y Evacuación

EDIFICIO B – VESTUARIOS Y NÚCLEOS DE CONEXIÓN		
1 de 14	EB-PG1	Edificio B Planta General
2 de 14	EB-PCS1	Edificio B Cotas y Superficies
3 de 14	EB-PCS2	Edificio B Cotas y Superficies
4 de 14	EB-SEC1	Edificio B Secciones
5 de 14	EB-SEC2	Edificio B Secciones
6 de 14	EB-PAL1	Edificio B Alzados
7 de 14	EB-PAC1	Edificio B Acabados y carpintería
8 de 14	EB-PAC2	Edificio B Acabados y carpintería
9 de 14	EB-PIE1	Edificio B Instalación Eléctrica y Telecomunicaciones
10 de 14	EB-EU01	Edificio B Esquema Unifilar
11 de 14	EB-PF1	Edificio B Fontanería
12 de 14	EB-PS1	Edificio B Saneamiento y Pluviales
13 de 14	EB-PV1	Edificio B Ventilación y ACS
14 de 14	EB-PCI1	Edificio B PCI y Evacuación

EDIFICIO C – CAFETERÍA Y OFICINAS		
1 de 14	EC-PG1	Edificio C Planta General
2 de 14	EC-PCS1	Edificio C Cotas y Superficies
3 de 14	EC-SEC1	Edificio C Secciones
4 de 14	EC-PAL1	Edificio C Alzados
5 de 14	EC-DPE1	Edificio C Detalle de Pérgola





Si desea verificar este visado puede hacerlo en 'www.cotirm.org: verifíca'. También puede hacerlo mediante el código QR indicado a la derecha o pinchando aquí.

COLEGIO OFICIAL DE INGENIEROS TÉCNICOS INDUSTRIALES DE LA REGIÓN DE MURCIA
 Colegiado/s: **5.154. CELDRÁN FERNÁNDEZ-HENAREJOS, JOSÉ LUIS**
 Título: **PROYECTO 8**
 Descripción: **CAMPO DE FÚTBOL, EDIFICACIONES Y ZONAS VERDES**

N.º Visado: **433.800/2026**
 F/H: **08/04/2026 09:14:35**
 CSV: **A.KNUHFIJ1.MPMKILM6**

AYUNTAMIENTO DE TORROX,
 Cliente/Promotor:

6 de 14	EC-PAC1	Edificio C Acabados y Carpintería
7 de 14	EC-PAC2	Edificio C Acabados y Carpintería
8 de 14	EC-PIE1	Edificio C Instalación Eléctrica y Telecomunicaciones
9 de 14	EC-EU1	Edificio C Esquema Unifilar Zona Cafetería
10 de 14	EC-EU2	Edificio C Esquema Unifilar Oficina-Conserje
11 de 14	EC-PF1	Edificio C Fontanería
12 de 14	EC-PS1	Edificio C Saneamiento y Pluviales
13 de 14	EC-PV1	Edificio C Ventilación y ACS
14 de 14	EC-PCI1	Edificio C PCI y Evacuación

ESTRUCTURA		
1 de 20	ET-RPT01	Replanteo Pilares
2 de 20	ET-CP01	Cuadro de Pilares
3 de 20	ET-CP02	Cuadro de Pilares
4 de 20	ET-RC01	Replanteo Cupolex
5 de 20	ET-CM01	Cimentación
6 de 20	ET-EG01	Edificio A Graderío Cota -1,75
7 de 20	ET-EG02	Edificio A Graderío Cota +1,90
8 de 20	ET-EG03	Edificio A Graderío Cota +1,90
9 de 20	ET-EG04	Edificio A Graderío Cota +5,50
10 de 20	ET-EG05	Edificio A Graderío Cota +5,50 Marquesina
11 de 20	ET-EV01	Edificio B Cimentación
12 de 20	ET-EV01	Edificio B Vestuarios Cota +3,55
13 de 20	ET-EV02	Edificio B Vestuarios Cota +3,55
14 de 20	ET-EV03	Edificio B Vestuarios Cota +7,00
15 de 20	ET-CF01	Campo de Fútbol Cota -0,15
16 de 20	ET-CF02	Campo de Fútbol Cota -0,15





COLEGIO OFICIAL DE INGENIEROS TÉCNICOS INDUSTRIALES DE LA REGIÓN DE MURCIA

Nº Visado: 433.800/2026
F/H: 08/04/2026 09:14:35
CSVA.KNUHFIJ1.MPMKILM6

AYUNTAMIENTO DE TORROX,

Colegiado/s: 5.154. CELDRÁN FERNÁNDEZ-HENAREJOS, JOSÉ LUIS;
Título: PROYECTO 8
Descripción: CAMPO DE FÚTBOL, EDIFICACIONES Y ZONAS VERDES


		Armadura Longitudinal Inferior
17 de 20	ET-CF03	Campo de Fútbol Cota -0,15 Armadura Longitudinal Superior
18 de 20	ET-CF04	Campo de Fútbol Cota -0,15 Armadura Transversal Inferior
19 de 20	ET-CF05	Campo de Fútbol Cota -0,15 Armadura Transversal Superior
20 de 20	ET-MP01	Plano Coordenadas Calicatas Muro Campo de Fútbol Lado Oeste

ESTRUCTURA EDIFICIO C		
1 de 3	ET-EC01	Edificio C Cimentación y Planta Baja
2 de 3	ET-EC02	Edificio C Planta Primera
3 de 3	ET-EC03	Edificio C Planta Cubierta

DETALLES		
1 de 8	DET-01	Detalles de Accesibilidad
2 de 8	DET-02	Detalle Toma de Tierra
3 de 8	DET-03	Detalle Equipamiento Deportivo Red Parabalones
4 de 8	DET-04	Detalle Equipamiento Deportivo Portería Fútbol 7
5 de 8	DET-05	Detalle Equipamiento Deportivo Portería Fútbol 11
6 de 8	DET-06	Detalle Equipamiento Deportivo Banderín
7 de 8	DET-07	Sección Constructiva Edificios
8 de 8	DET-08	Sección Constructiva Edificios Cimentación-Suelo





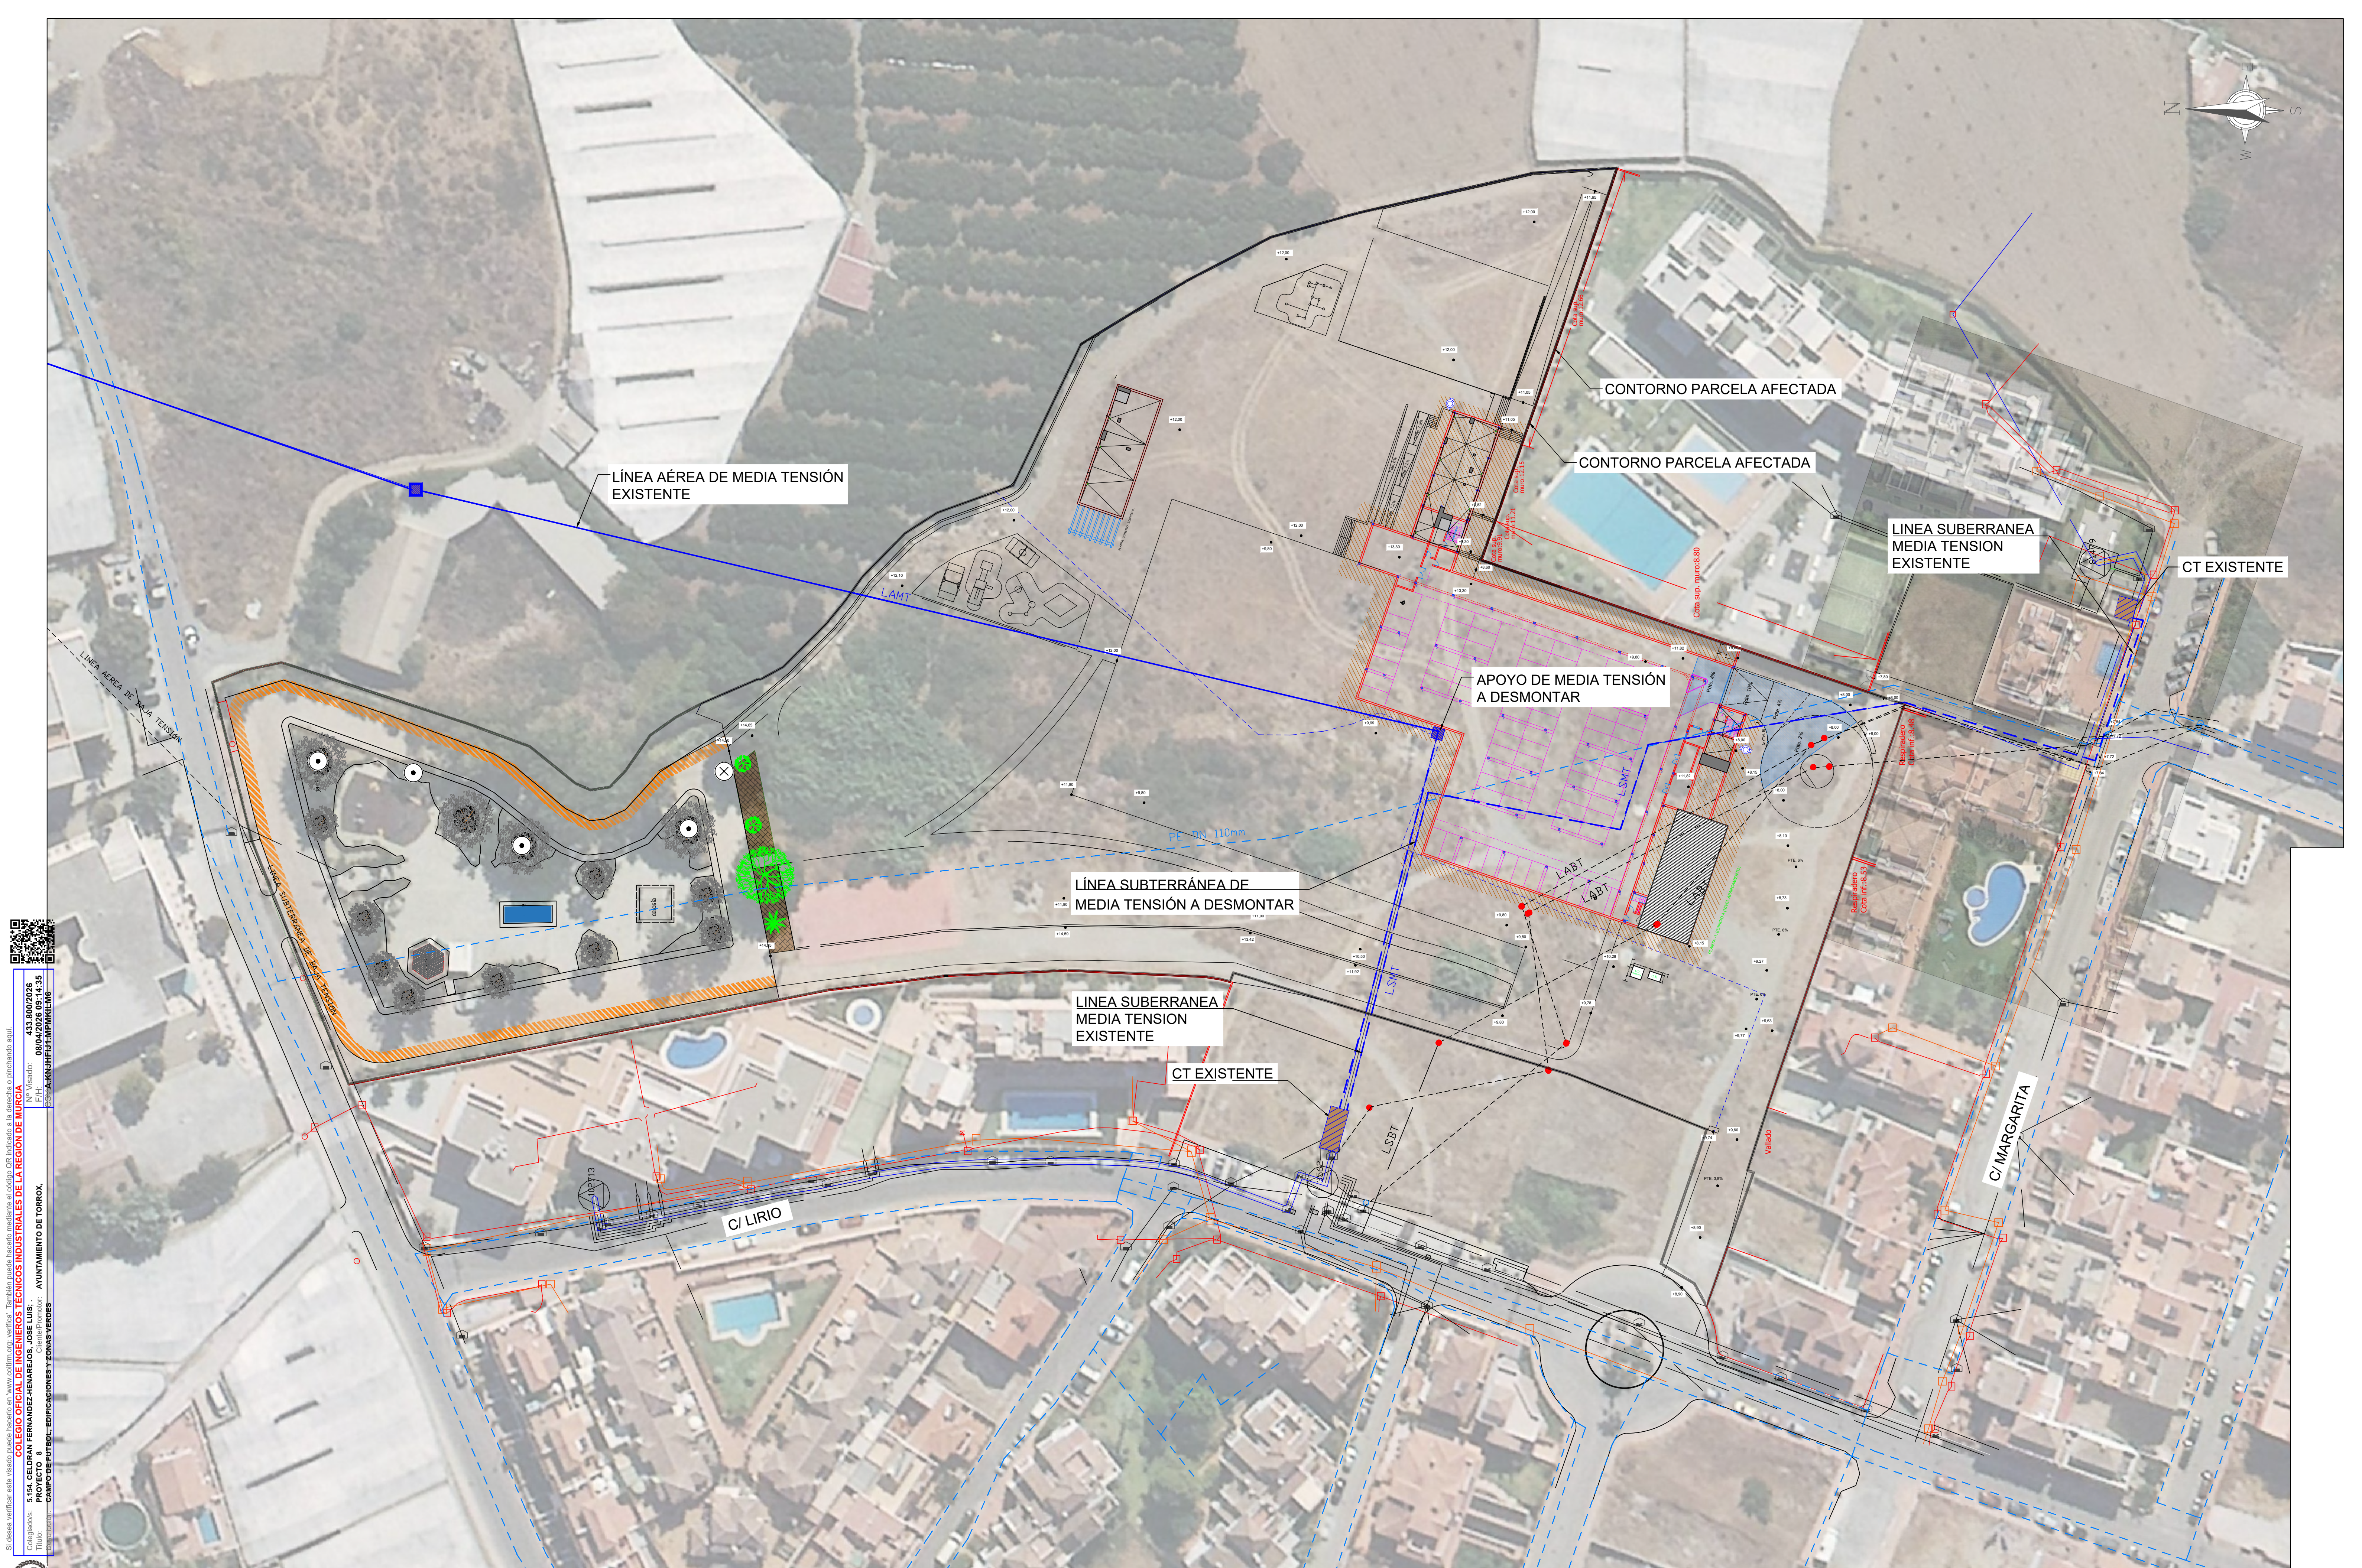

433.30072026
Nº Visto: 08/04/2024
COLEGIO OFICIAL DE INGENIEROS TÉCNICOS INDUSTRIALES DE LA REGIÓN DE MURCIA
5.14. CELDRAN FERNANDEZ-HENAREJOS, JOSE LUIS.
Colaborador: CAMPO DE FÚTBOL-EDIFICACIONES Y ZONAS VERDES
AYUNTAMIENTO DE TORROX.

- ZONA A DEMOLER
- PODA DE ÁRBOLES EXISTENTES
- CORTE Y DESTOCADO DE ÁRBOL EXISTENTE

PROMOTOR:
Ayuntamiento de Torrox
EXCMO. AYUNTAMIENTO DE TORROX
Tlf: 95 253 82 00
CIF: P-2909100 F
Plaza de la Constitución, nº 1, CP 29770
Torrox (Málaga)

EMPRESA CONSULTORA:
INGENIERÍA CELDRÁN
INGENIERIA CELDRAN S.L.
ingenieriaceldran@gmail.com
676145020
C/ SEVERO OCHOA, 45, OFICINA 12
LOS ALCAZARES, 30710, MURCIA

LOS AUTORES DEL PROYECTO:
José Luis Celdrán Fdez-Henarejos
Ingeniero Técnico Industrial
C.O.I.T.I.R.M - Nº colegiado: 5154
Juan José Martínez Martínez
Arquitecto
C.O.A.M.U. - Nº colegiado: 1885

SITUACIÓN:
UR. SANTA ROSA 12
29793. TORROX, MÁLAGA
REF. CATASTRAL: 3263001VF1636S0001TD
REF. CATASTRAL: 3263003VF1636S0001MD

PROYECTO MODIFICADO 2 DEL BÁSICO Y DE EJECUCIÓN DEL: **CAMPO DE FÚTBOL DE TORROX-COSTA**
ESCALA: 1/500 UNE A1


DESIGNACIÓN PLANO:
**ESTADO ACTUAL
DESMONTAJE Y
DEMOLICIONES**

FECHA: JULIO 2024
REVISIÓN: REV_09
PLANO Nº: EA-01
HOJA 3 DE 29





433.3007026
Nº Visado: 080430
COLEGIO OFICIAL DE INGENIEROS TÉCNICOS INDUSTRIALES DE LA REGIÓN DE MURCIA
Colegiados: 5154. CELDRÁN FERNÁNDEZ-HENAREJOS, JOSÉ LUIS, - AYUNTAMIENTO DE TORROX.
Ingeniero Técnico Industrial
Código de Colegiación: 3374-KNHF81MPKIL4R

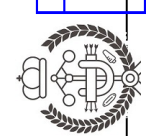


Si desea verificar este visado puede hacerlo en www.colim.org, verificar. También puede hacerlo mediante el código QR indicado a la derecha o pinchando aquí.




PROMOTOR:		EMPRESA CONSULTORA:		LOS AUTORES DEL PROYECTO:		SITUACION:		PROYECTO MODIFICADO 2 DEL BÁSICO Y DE EJECUCIÓN DEL: CAMPO DE FÚTBOL DE TORROX-COSTA	
Ayuntamiento de Torrox EXCMO. AYUNTAMIENTO DE TORROX. Tlf: 95 253 82 00 CIF: P-2909100 F Plaza de la Constitución, nº 1, CP 29770 Torrox (Málaga)		INGENIERÍA CELDRÁN INGENIERIA CELDRAN S.L. ingenieriaceldran@gmail.com 676145020 C/ SEVERO OCHOA, 45, OFICINA 12 LOS ALCAZARES, 30710, MURCIA		 José Luis Celdrán Fdez-Henarejos Ingeniero Técnico Industrial C.O.I.T.I.R.M - Nº colegiado: 5154  Juan José Martínez Martínez C.O.A.M.U. - Nº colegiado: 1885		UR. SANTA ROSA 12 29793, TORROX, MÁLAGA REF. CATASTRAL: 3263001VF163650001TD REF. CATASTRAL: 3263003VF163650001MD		ESCALA: 1/400 UNE A1	
						DESIGNACION PLANO: MEDICION TOPOGRAFICA Y ENCAJE PROYECTADO		FECHA: JULIO 2024 REVISION: REV_09 PLANO Nº: TP-02 HOJA 2 DE 29	

COORDENADAS DE REPLANTEO EDIFICIOS			COORDENADAS DE REPLANTEO EXTERIOR		
EDIFICIO A - GRADERIO			CAMPO DE FUTBOL		
COORDENADA Nº	X	Y	COORDENADA Nº	X	Y
1	413152.08	4065956.74	1	413188.67	4066054.13
2	413141.61	4065960.29	2	413136.03	4066072.01
3	413139.94	4065955.36	3	413104.76	4065979.01
4	413150.41	4065951.82	PISTA FUTBITO		
5	413134.48	4065966.82	COORDENADA Nº	X	Y
6	413113.26	4065974.00	1	413216.04	4066044.52
7	413109.29	4065962.26	2	413205.10	4066012.32
8	413130.50	4065955.07	3	413184.27	4066019.40
EDIFICIO B - VESTUARIOS			4	413195.20	4066051.59
COORDENADA Nº	X	Y	PISTA BALONCESTO		
1	413201.60	4065995.46	COORDENADA Nº	X	Y
2	413178.88	4066003.18	1	413233.17	4066019.11
3	413181.77	4066011.70	2	413222.88	4065988.81
4	413204.50	4066003.98	3	413204.89	4065994.91
EDIFICIO C - CAFETERIA Y OFICINAS			4	413215.18	4066025.21
COORDENADA Nº	X	Y	ZONA DE JUEGOS INFANTILES		
1	413206.41	4066055.71	COORDENADA Nº	X	Y
2	413185.19	4066062.92	1	413161.60	4066070.93
3	413187.81	4066071.02	2	413171.80	4066067.47
4	413209.14	4066063.76	3	413182.80	4066081.62
EDIFICIO SOTANO - PARKING			4	413178.92	4066092.35
COORDENADA Nº	X	Y	5	413176.24	4066096.53
1	413182.10	4066011.59	6	413171.77	4066100.88
2	413187.54	4066009.74	CALISTENIA		
3	413184.65	4066001.22	COORDENADA Nº	X	Y
4	413175.89	4066004.19	1	413220.18	4066040.10
5	413158.84	4065953.95	2	413224.53	4066038.64
6	413151.93	4065956.30	3	413228.68	4066027.59
7	413150.41	4065951.82	4	413227.32	4066023.54
8	413131.55	4065958.20	5	413215.91	4066027.37
9	413130.50	4065955.07			
10	413109.29	4065962.26			
11	413125.39	4066009.72			
12	413146.72	4066002.48			
14	413153.15	4066021.41			
15	413174.76	4066014.07			
16	413177.09	4066020.92			

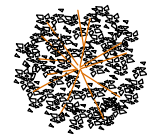

PINO PIÑONERO (con antirraíces)

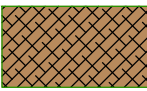

GEOTEXTIL Y CORTEZA DE PINO



TALUD: ARBUSTOS Y PLANTAS BAJAS (tipo seto atriplex, romero rastrero o similares) EN CONSENSO CON D.F. Y CONCEJALIA DE PARQUES Y JARDINES

PROMOTOR:



EXCMO. AYUNTAMIENTO DE TORROX
Tlf: 95 253 82 00
CIF: P-2909100 F
Plaza de la Constitución, nº 1, CP 29770
Torrox (Málaga)

EMPRESA CONSULTORA:



INGENIERIA CELDRAN S.L.
ingenieriaceldran@gmail.com
676145020
C/ SEVERO OCHOA, 45, OFICINA 12
LOS ALCAZARES, 30710, MURCIA

LOS AUTORES DEL PROYECTO:

José Luis Celdrán Fdez-Henarejos
Ingeniero Técnico Industrial
C.O.I.T.I.R.M. - Nº colegiado: 5154
Juan José Martínez Martínez
Arquitecto
C.O.A.M.U. - Nº colegiado: 1885

SITUACION:

UR. SANTA ROSA 12
29793, TORROX, MÁLAGA
REF. CATASTRAL: 3263001VF1636S0001TD
REF. CATASTRAL: 3263003VF1636S0001MD

PROYECTO MODIFICADO 2 DEL BÁSICO Y DE EJECUCIÓN DEL:

CAMPO DE FUTBOL DE TORROX-COSTA

ESCALA:

1/400 UNE A1

DESIGNACION PLANO:

PLANTA GENERAL
PROYECTADA SOBRE
IMAGEN AEREA

FECHA:

JULIO
2024

REVISION:

REV_09

PLANO Nº:

PGIA-01

HOJA

4 DE 29



433.3007026
Nº Visado: 080-0400000000-53
Código QR: 433.3007026

Si desea verificar este visado puede hacerlo en www.colim.org, verificar. También puede hacerlo mediante el código QR indicado a la derecha o pinchando aquí.

COLEGIO OFICIAL DE INGENIEROS TÉCNICOS INDUSTRIALES DE LA REGIÓN DE MURCIA

5.14. CELDRÁN FERNÁNDEZ-HENAREJOS, JOSÉ LUIS, -

Coligados: -

Presentación: CAMPO DE FUTBOL-EDIFICACIONES Y ZONAS VERDES

AYUNTAMIENTO DE TORROX.

12 de 33



Si desea verificar este visado puede hacerlo en 'www.coitirm.org: verifíca'. También puede hacerlo mediante el código QR indicado a la derecha o pinchando aquí.

COLEGIO OFICIAL DE INGENIEROS TÉCNICOS INDUSTRIALES DE LA REGIÓN DE MURCIA

Colegiado/s: 5.154. CELDRAN FERNANDEZ-HENAREJOS, JOSE LUIS: .

Título: PROYECTO 8

Descripción: CAMPO DE FUTBOL, EDIFICACIONES Y ZONAS VERDES

Nº Visado: 433.800/2026

F/H: 08/04/2026 09:14:35

CSV: A.KNJHFIJ1.MPMKILM6

AYUNTAMIENTO DE TORROX,

Cliente/Promotor:





Colegio Oficial de INGENIEROS TÉCNICOS INDUSTRIALES de la Región de Murcia

El presente documento ha sido firmado digitalmente al amparo de la ley 59/2003 de 19/2 de firma electrónica.
Igualmente ha sido sellado mediante una marca en TODAS sus páginas.

RESUMEN	
AUTORIA.- Colegiado/s: 5.154 - CELDRAN FERNANDEZ-HENAREJOS, JOSE LUIS	
Nº VISADO : 433.800 / 2026	Fecha/hora: 08/04/2026 09:14:34
Tipo de trabajo: PROYECTO 8 CAMPO DE FUTBOL, EDIFICACIONES Y ZONAS VERDES	

Documento firmado por la secretaría técnica, comprobando la identidad y habilitación profesional del autor del documento y la corrección e integridad formal del mismo de acuerdo con la normativa aplicable al trabajo descrito.

- Si desea verificar este visado, puede hacerlo de una de las siguientes formas:
- Mediante un teléfono móvil con lector de código QR, leyendo el código aquí indicado.
 - Entrando en Internet por <http://coitirm.com>, apartado Verificación. CVS = A.KNJHFIJ1.MPMKILM6
 - Si lo está viendo en un ordenador, puede pinchar en cualquier parte de la marca de agua.

